


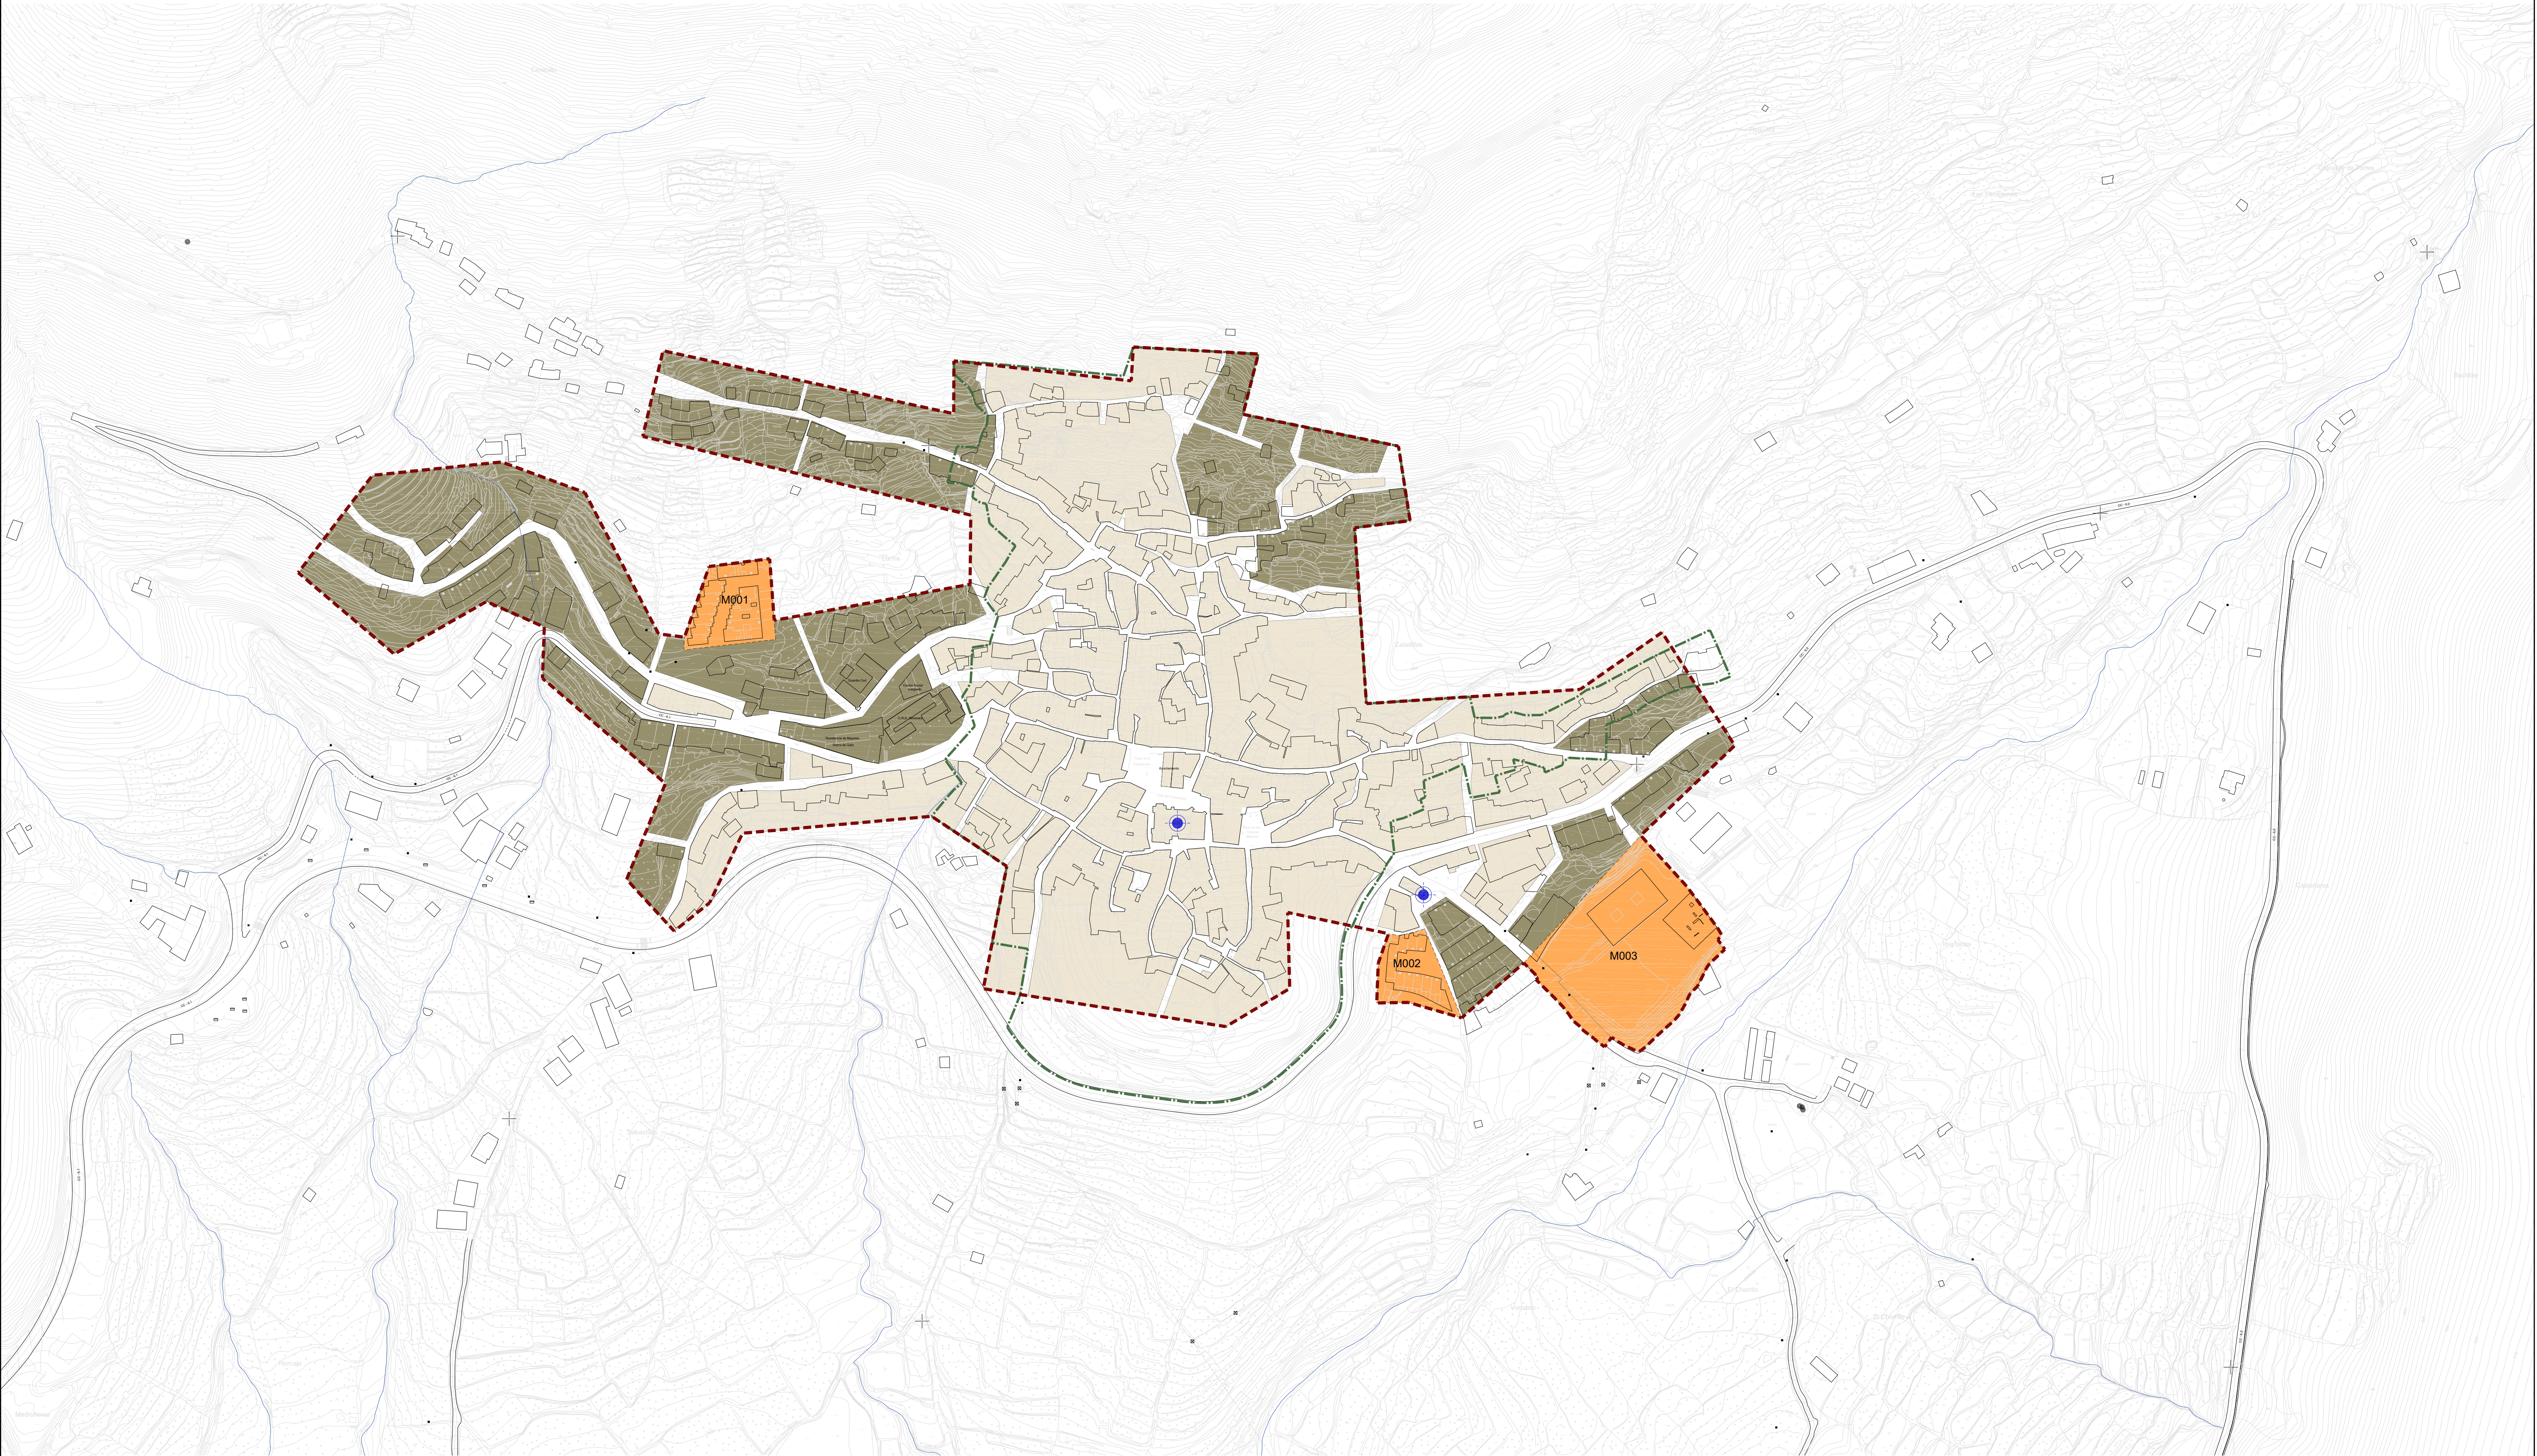

LEYENDA:

NÚCLEO URBANO

SUELO URBANO CONSOLIDADO

SUELO URBANO PARCIALMENTE CONSOLIDADO

MODIFICACIONES PDSU VIGENTES

EDIFICACIONES DE ESPECIAL PROTECCIÓN

ÁMBITO DELIMITACIÓN BIC.CONJUNTO HISTÓRICO (ARI)

PLANEAMIENTO VIGENTE: PDSU (BOP 17.agosto.1987)

GRAFICO DE DISTRIBUCIÓN DE HOJAS

Equipo Redactor:
Arquitecta: Rocio Clemente Vicario

Base Cartográfica:

Fecha de Redacción: Febrero 2018

Tramitación: PGM

PLAN GENERAL MUNICIPAL
DE
GATA
(Cáceres)


Junta de Extremadura

PLANO INFORMACIÓN:

INF_01

NÚCLEO URBANO
PLANEAMIENTO VIGENTE.

ESCALA : 1:2.000

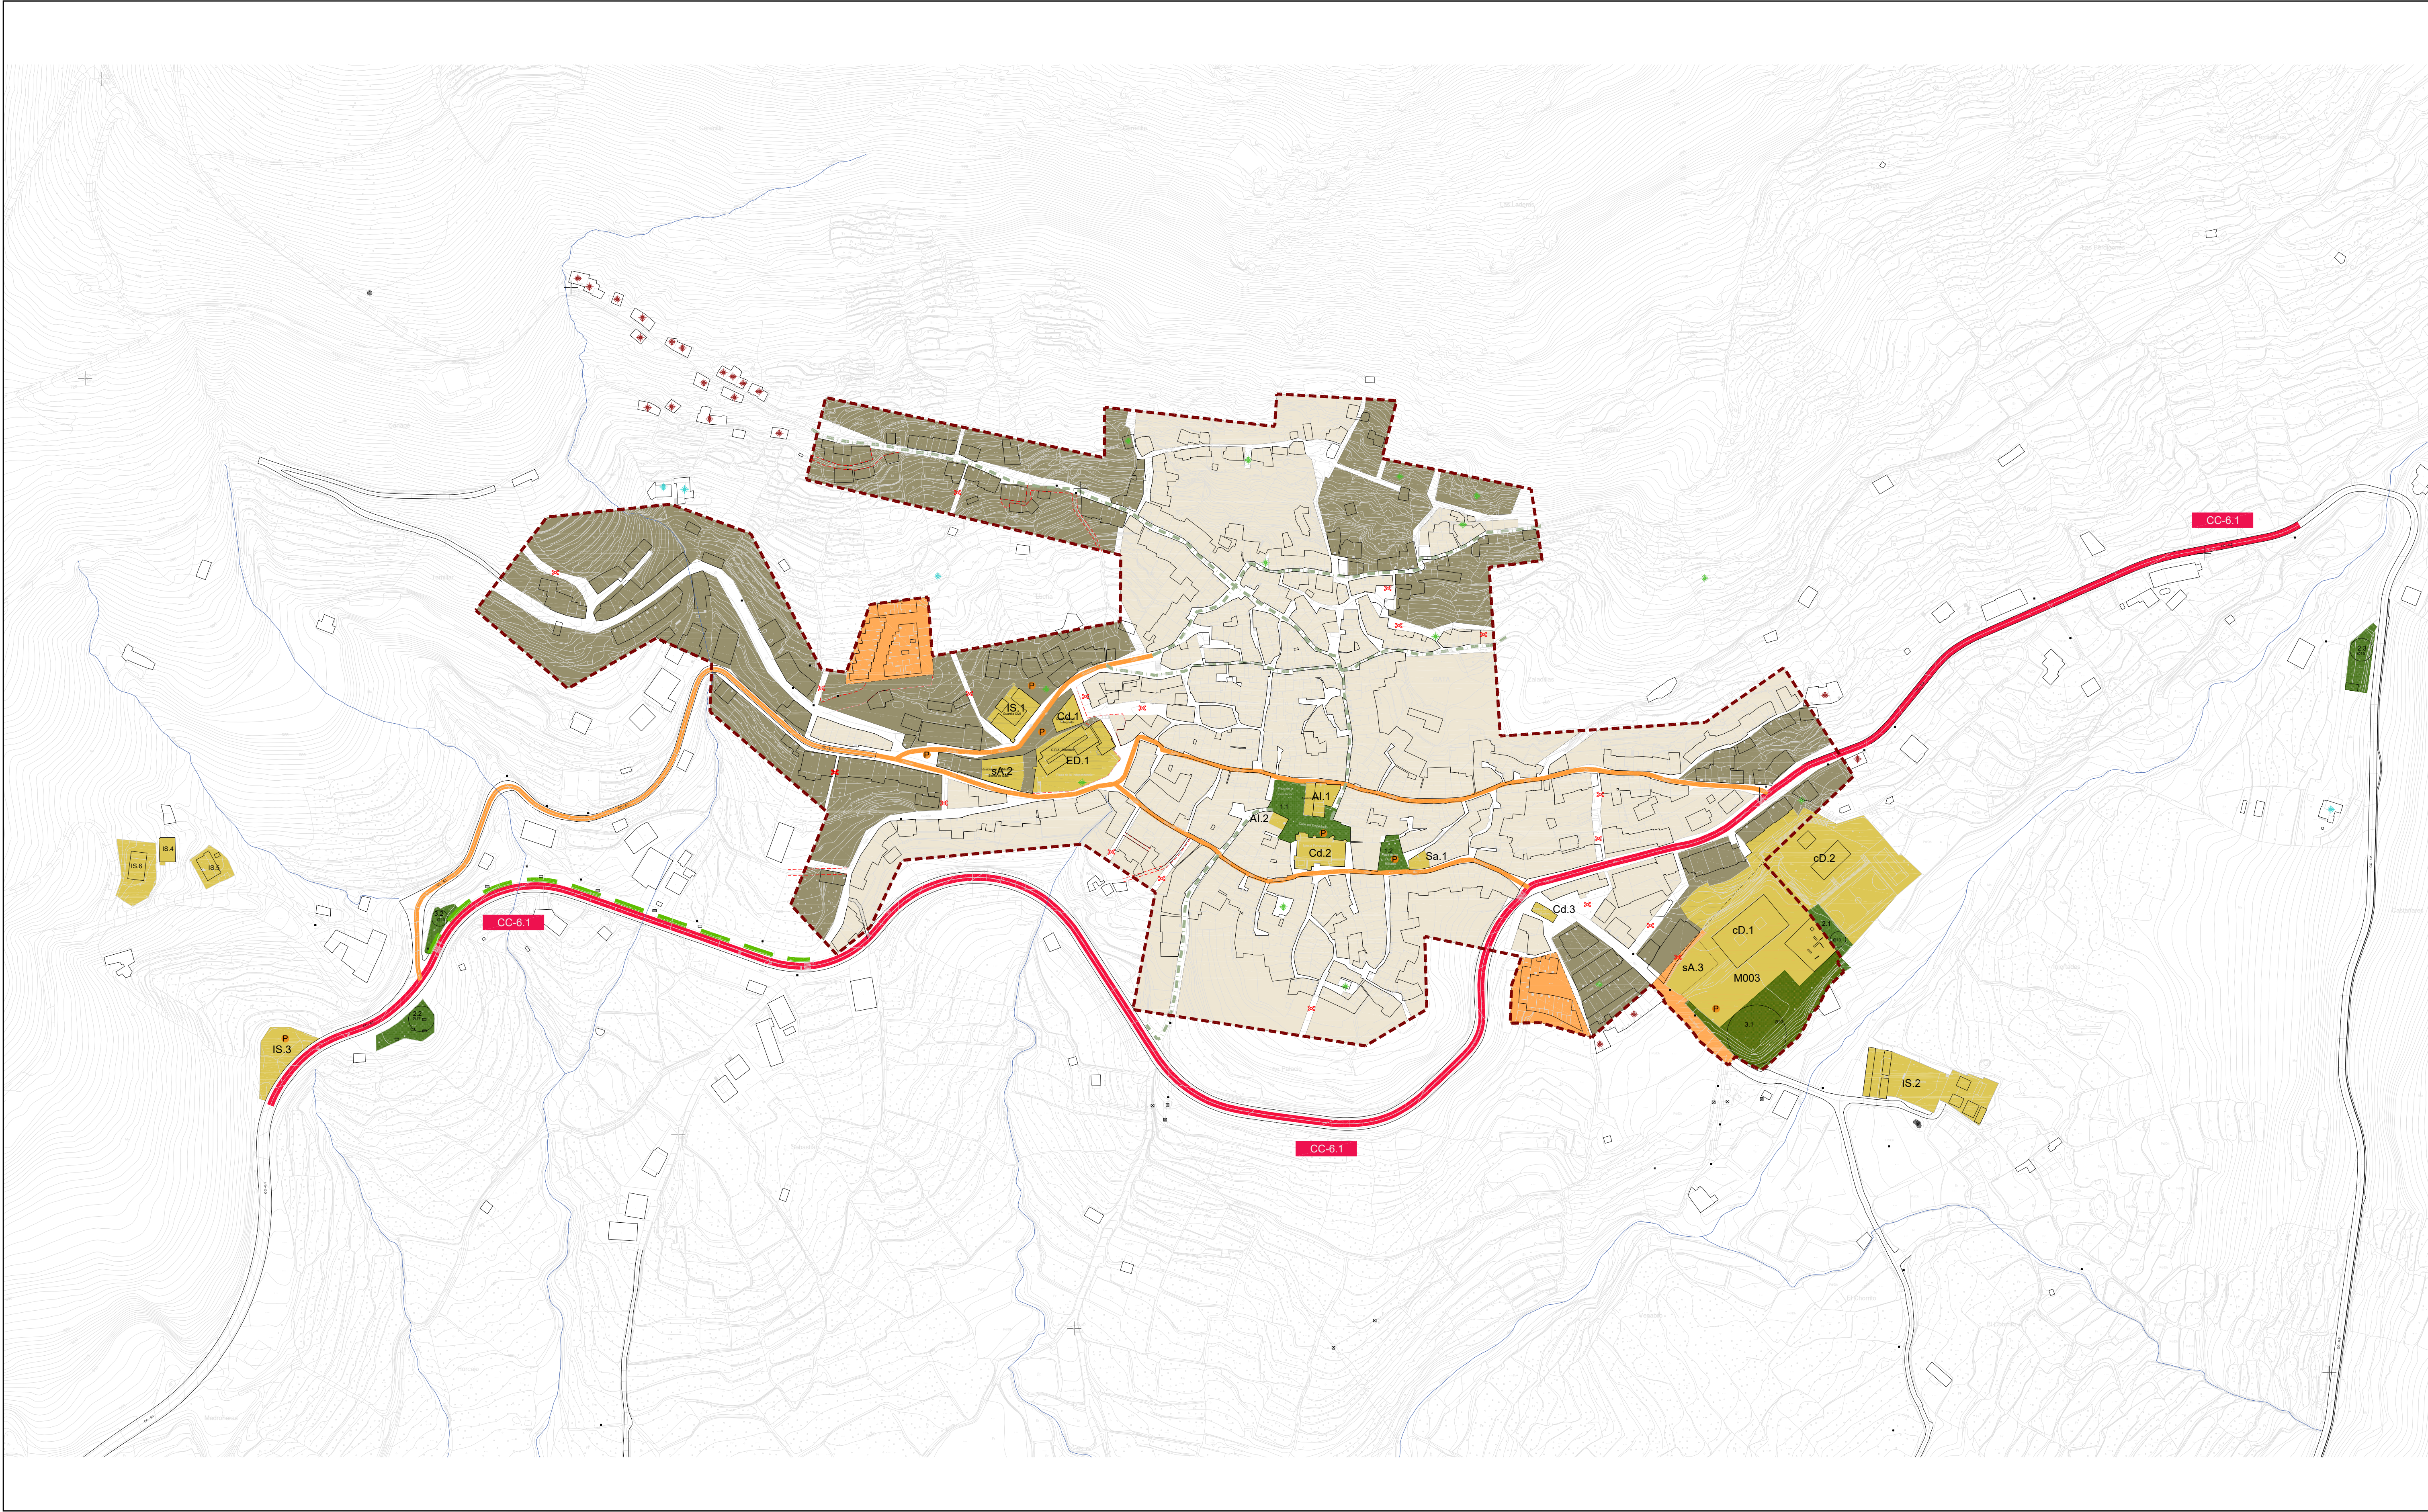

LEYENDA:

- NÚCLEO URBANO
- VIARIO PRINCIPAL
- ZONAS DE APARCAMIENTO
- VIARIO NIVEL 1. CC-6.1
- VIARIO NIVEL 2. Distribución interna
- VIARIO NIVEL 3. Relación con caminos rurales
- SU CONSOLIDADO

SISTEMAS DE DOTACIONES

- EELL ASOCIADOS A VIARIO
- ZZVV Y EE (Espacios de estancia)
- EQUIPAMIENTOS PÚBLICOS
- SU PARCIALMENTE CONSOLIDADO

ANÁLISIS PDSU VIGENTE

- EDIFICACIONES FUERA SU (existentes antes PDSU)
- EDIFICACIONES FUERA SU (Desarrollos no conformes con PDSU)
- PROPUESTAS DOMINIO PÚBLICO-PRIVADO SIN GESTIÓN
- VIALES-CAMINOS PÚBLICOS EXISTENTES
- APERTURAS DE VIALES NO EJECUTADAS NI SUELO OBTENIDO
- MODIFICACIONES PDSU VIGENTES

GRAFICO DE DISTRIBUCIÓN DE HOJAS

Equipo Redactor:
Arquitecta: Rocio Clemente Vicario

Base Cartográfica:

Fecha de Redacción: Febrero 2018

Tramitación: PGM

PLAN GENERAL MUNICIPAL
DE
GATA
(Cáceres)

SECAT Ayuntamiento de Gata
Dirección General de Transportes, Ordenación del Territorio y Urbanismo

PLANO INFORMACIÓN:


INF_02

NÚCLEO URBANO

ANÁLISIS DESARROLLO DEL PLANEAMIENTO VIGENTE.

0 20 40 60 80 100 120 140 160 180 200m

ESCALA : 1:2.000

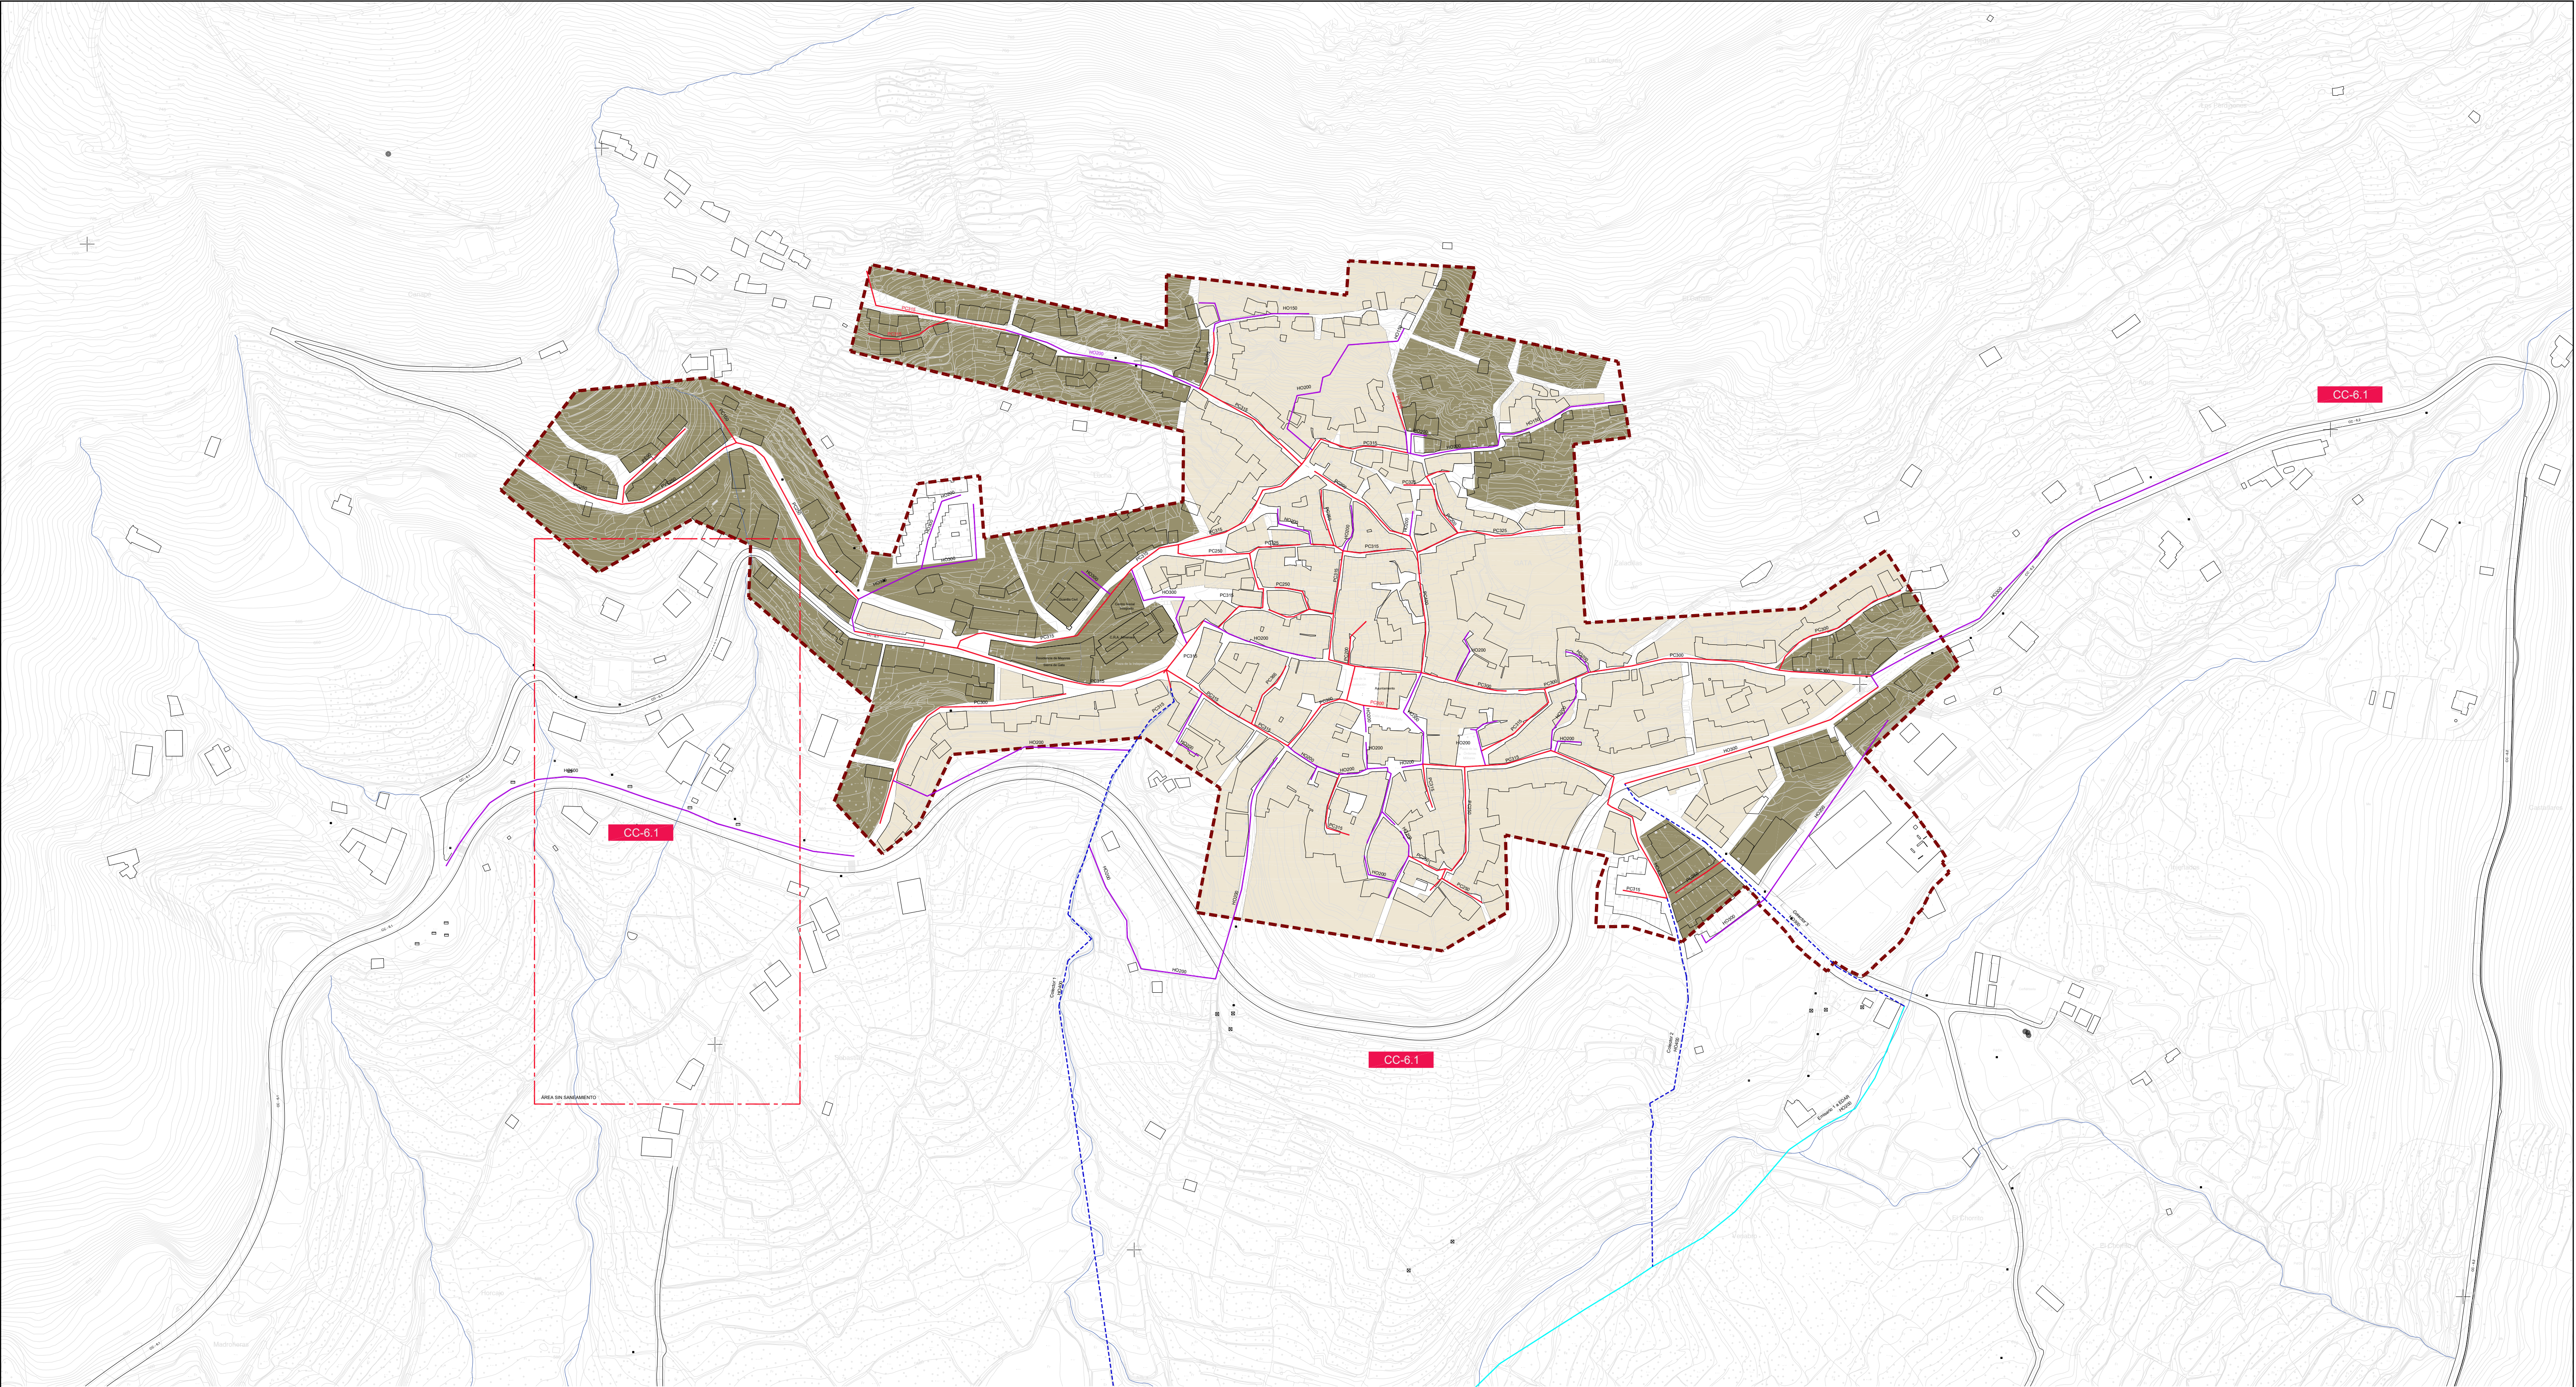

LEYENDA:

NÚCLEO URBANO

SU CONSOLIDADO

SU PARCIALMENTE CONSOLIDADO

INFRAESTRUCTURAS DE SANEAMIENTO

CONDUCCIÓN HORMIGÓN

CONDUCCIÓN PVC

EMISARIO

COLECTOR

GRAFICO DE DISTRIBUCIÓN DE HOJAS

Equipo Redactor:
Arquitecta: Rocio Clemente Vicario

Base Cartográfica:

Fecha de Redacción: Febrero 2018

Tramitación: PGM

PLAN GENERAL MUNICIPAL
DE
GATA
(Cáceres)

JUNTA DE EXTREMADURA


PLANO INFORMACIÓN:

INF_03

NÚCLEO URBANO

SERVICIOS URBANOS. SANEAMIENTO.

ESCALA : 1:2.000

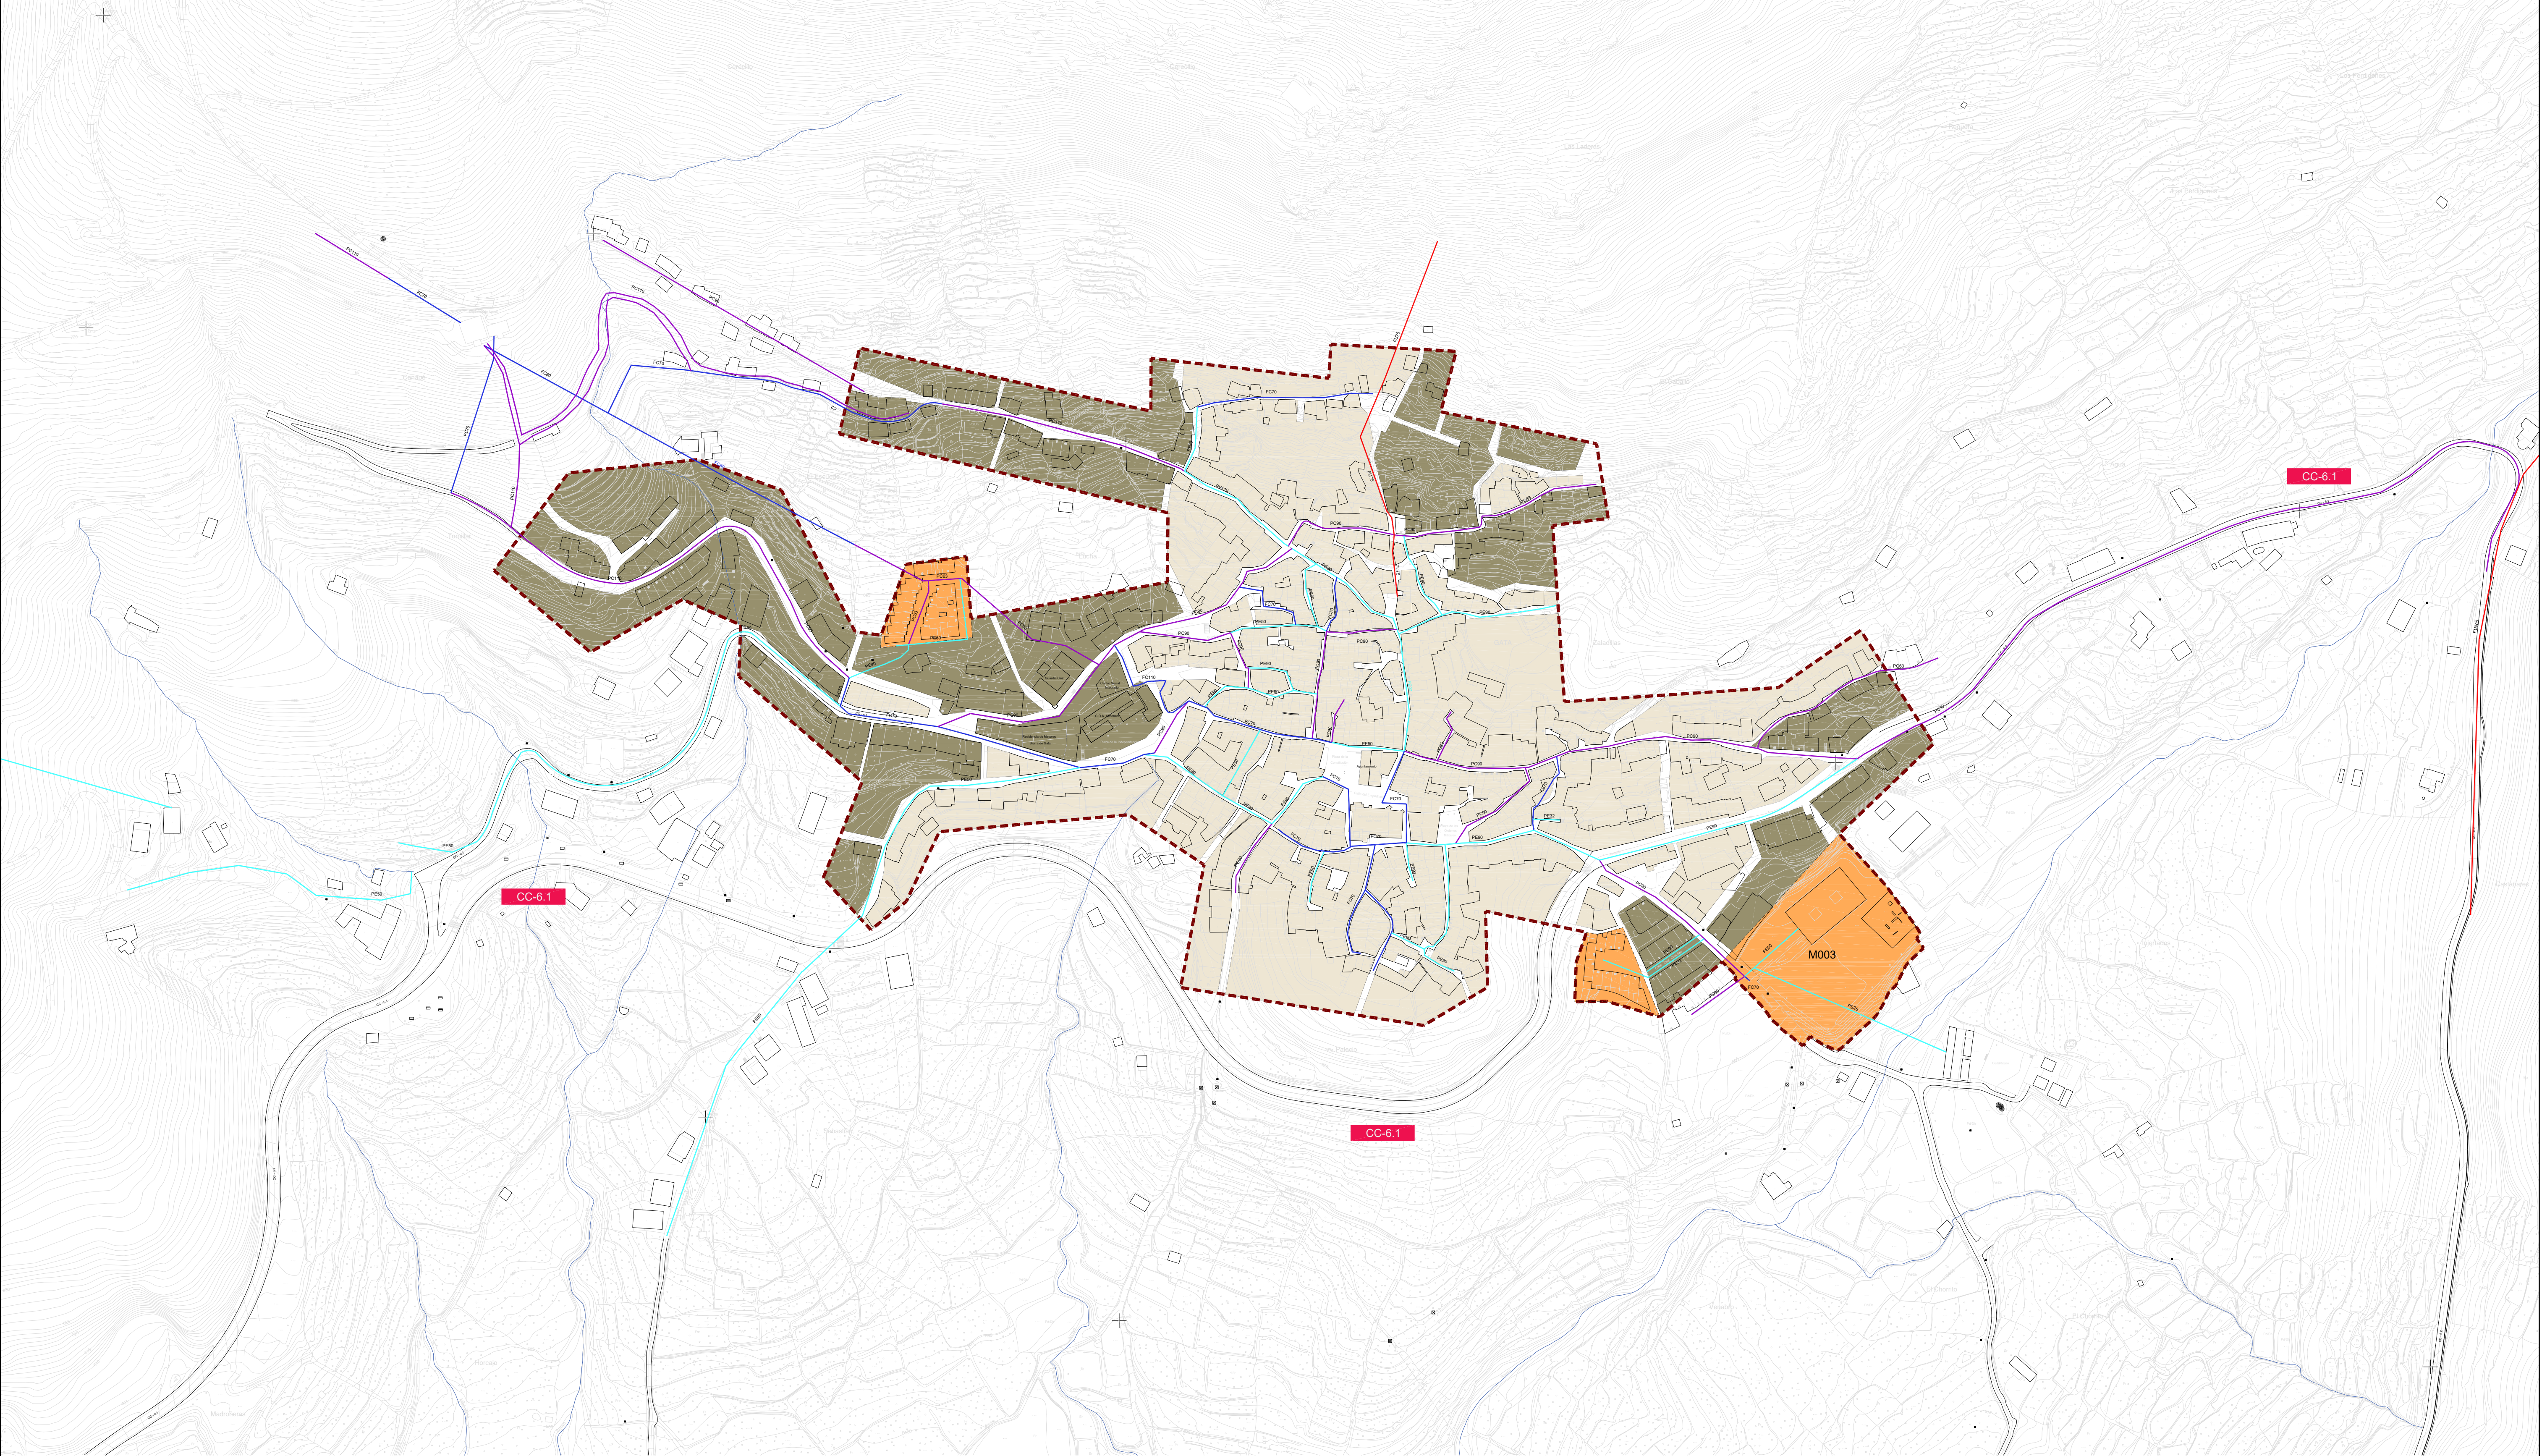

LEYENDA:

NÚCLEO URBANO

SU CONSOLIDADO

SU PARCIALMENTE CONSOLIDADO

MODIFICACIONES PDSU VIGENTES

INFRAESTRUCTURAS DE ABASTECIMIENTO DE AGUA

FC- FIBROCEMENTO

FU- FUNDICION

PE- POLIETILENO

PC- PVC

GRAFICO DE DISTRIBUCIÓN DE HOJAS

Equipo Redactor:
Arquitecta: Rocio Clemente Vicario

Base Cartográfica:

Fecha de Redacción: Febrero 2018

Tramitación: PGM

PLAN GENERAL MUNICIPAL
DE
GATA
(Cáceres)

PLAN INFORMACIÓN:

INF_04

NÚCLEO URBANO

SERVICIOS URBANOS. ABASTECIMIENTO.

Junta de Extremadura

0 20 40 60 80 100 120 140 160 180 200m

ESCALA : 1:2.000