


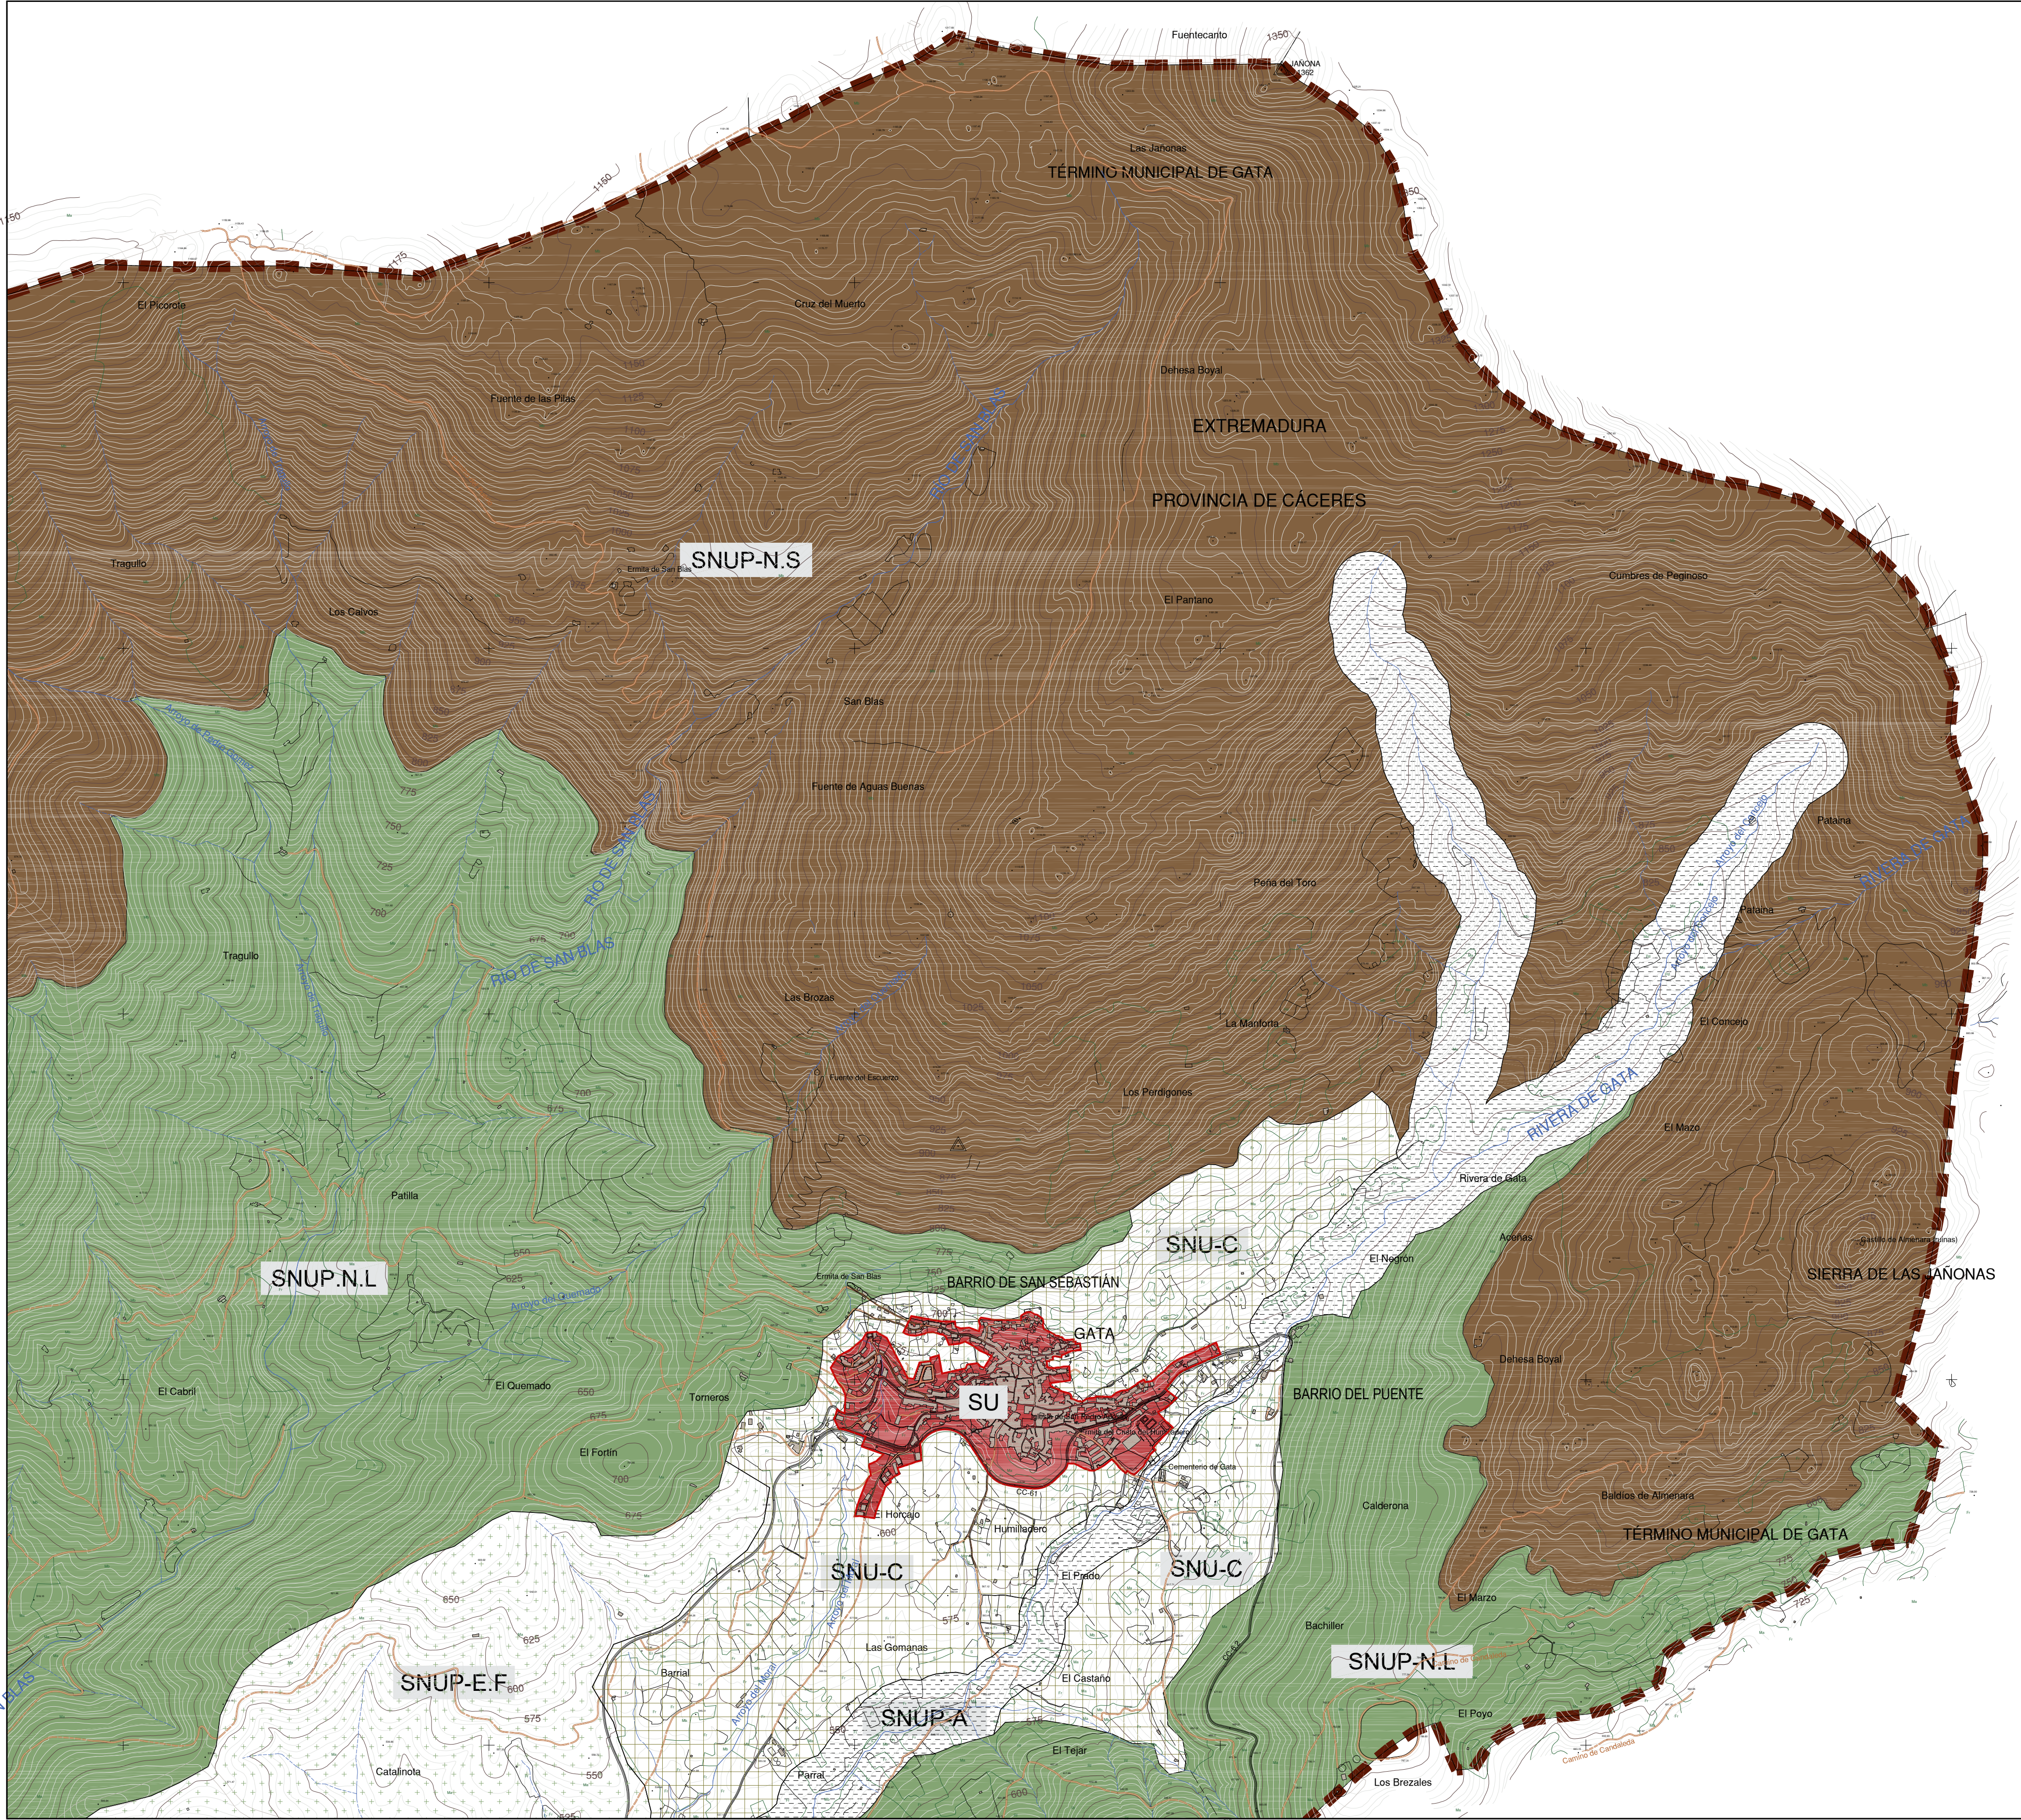


LEYENDA:

- CLASIFICACIÓN DEL SUELO
- TÉRMINO MUNICIPAL
 - SUELO URBANO
 - Resto SUELO NO URBANIZABLE

- CATEGORIAS SNU. GATA
- SNUP. AMBIENTAL
 - SNUP. NATURAL Sierra
 - SNUP. NATURAL Ladera
 - SNUP. ESTRUCTURAL Forestal
 - SNU. COMÚN

SNUP. Suelo No Urbanizable de Protección
SNU. Suelo No Urbanizable

GRAFICO DE DISTRIBUCIÓN DE HOJAS

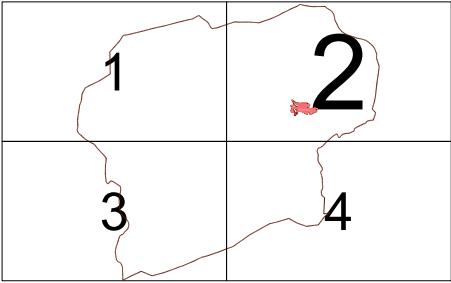

Equipo Redactor:
Arquitecta: Rocio Clemente Vicario


Base Cartográfica:
Fecha de Redacción: Febrero 2018
Tramitación: PGM

PLAN GENERAL MUNICIPAL
DE
GATA
(Cáceres)

DIRECCIÓN GENERAL DE TRANSPORTES, ORDENACIÓN DEL TERRITORIO Y URBANISMO
JUNTA DE EXTREMADURA

PLANO ORDENACIÓN: **ORD_1.2**
TÉRMINO MUNICIPAL
CLASIFICACIÓN Y CATEGORIZACIÓN DEL SUELO NO URBANIZABLE.

ESCALA : 1:10.000

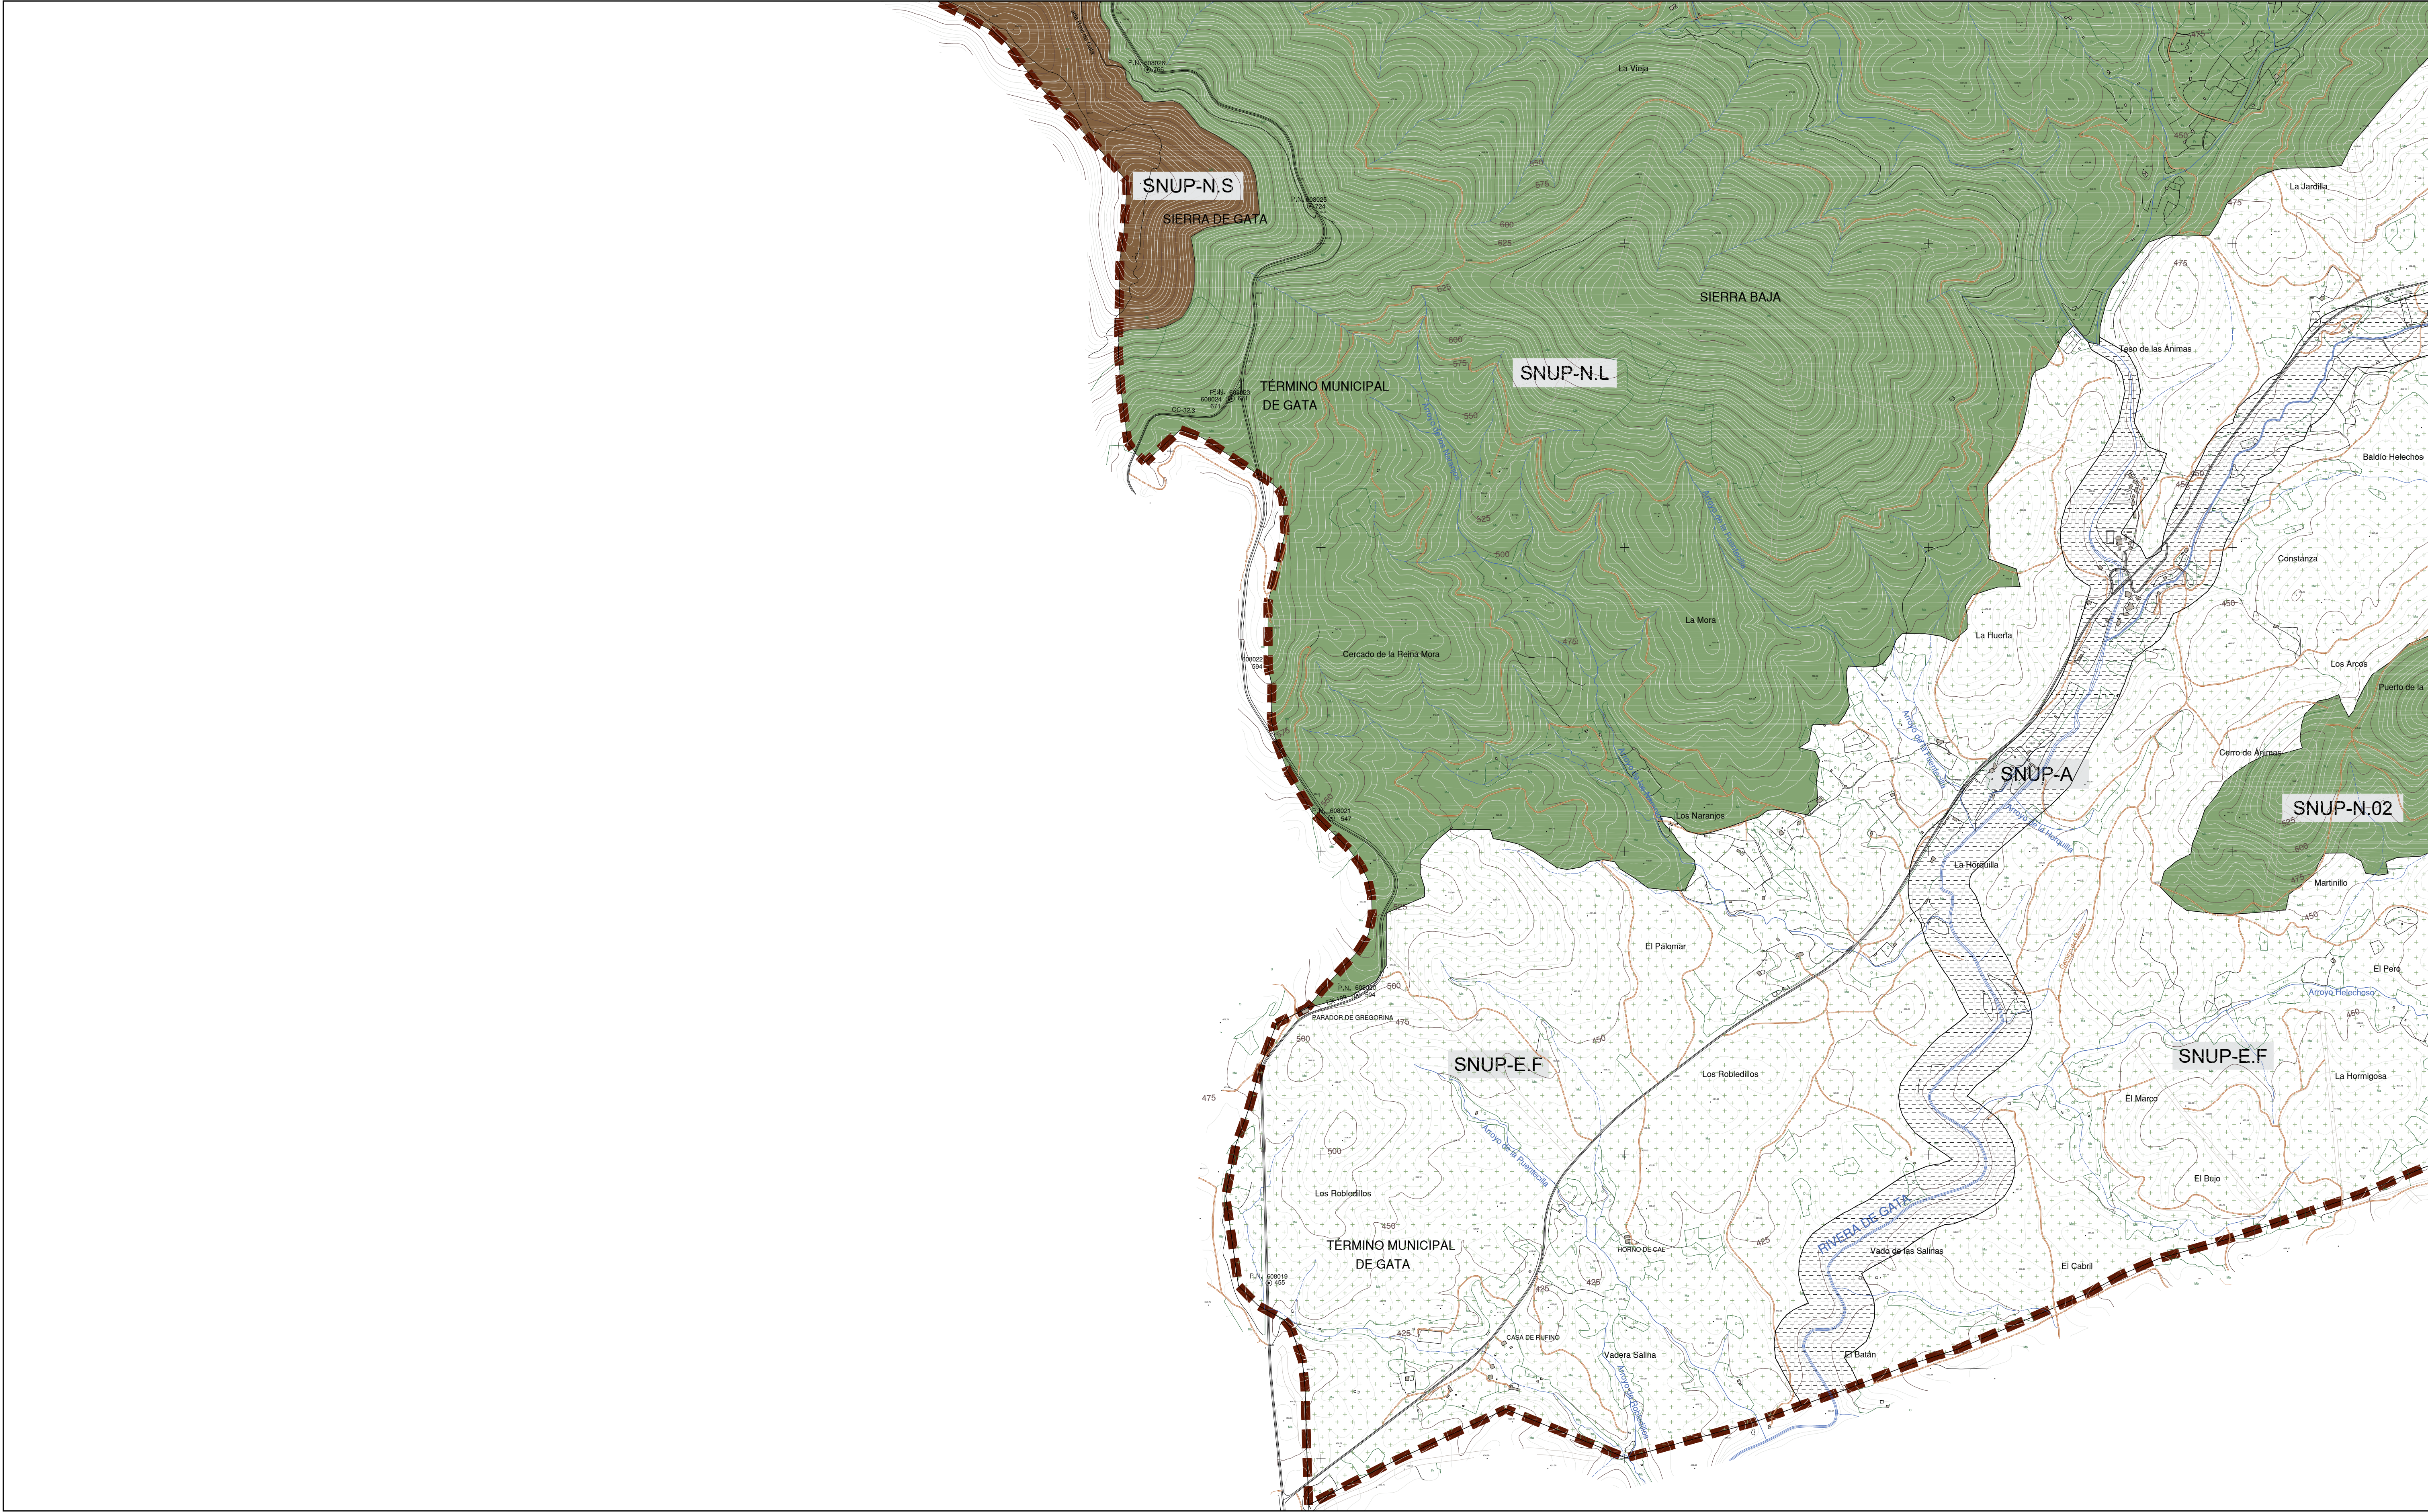

LEYENDA:

CLASIFICACIÓN DEL SUELO

TÉRMINO MUNICIPAL

SUELO URBANO

Resto SUELO NO URBANIZABLE

CATEGORIAS SNU. GATA

SNUP. AMBIENTAL

SNUP. NATURAL Sierra

SNUP. NATURAL Ladera

SNUP. ESTRUCTURAL Forestal

SNU. COMÚN

SNUP. Suelo No Urbanizable de Protección

SNU. Suelo No Urbanizable

GRAFICO DE DISTRIBUCIÓN DE HOJAS

1

2

3

4

Equipo Redactor:

Arquitecta: Rocio Clemente Vicario

Base Cartográfica:

Fecha de Redacción: Febrero 2018

Tramitación: PGM

PLAN GENERAL MUNICIPAL DE GATA (Cáceres)

AYUNTAMIENTO DE GATA

Dirección General de Transportes, Ordenación del Territorio y Urbanismo


JUNTA DE EXTREMADURA

PLANO ORDENACIÓN: ORD_1.3

TÉRMINO MUNICIPAL

CLASIFICACIÓN Y CATEGORIZACIÓN DEL SUELO NO URBANIZABLE.

ESCALA : 1:10.000

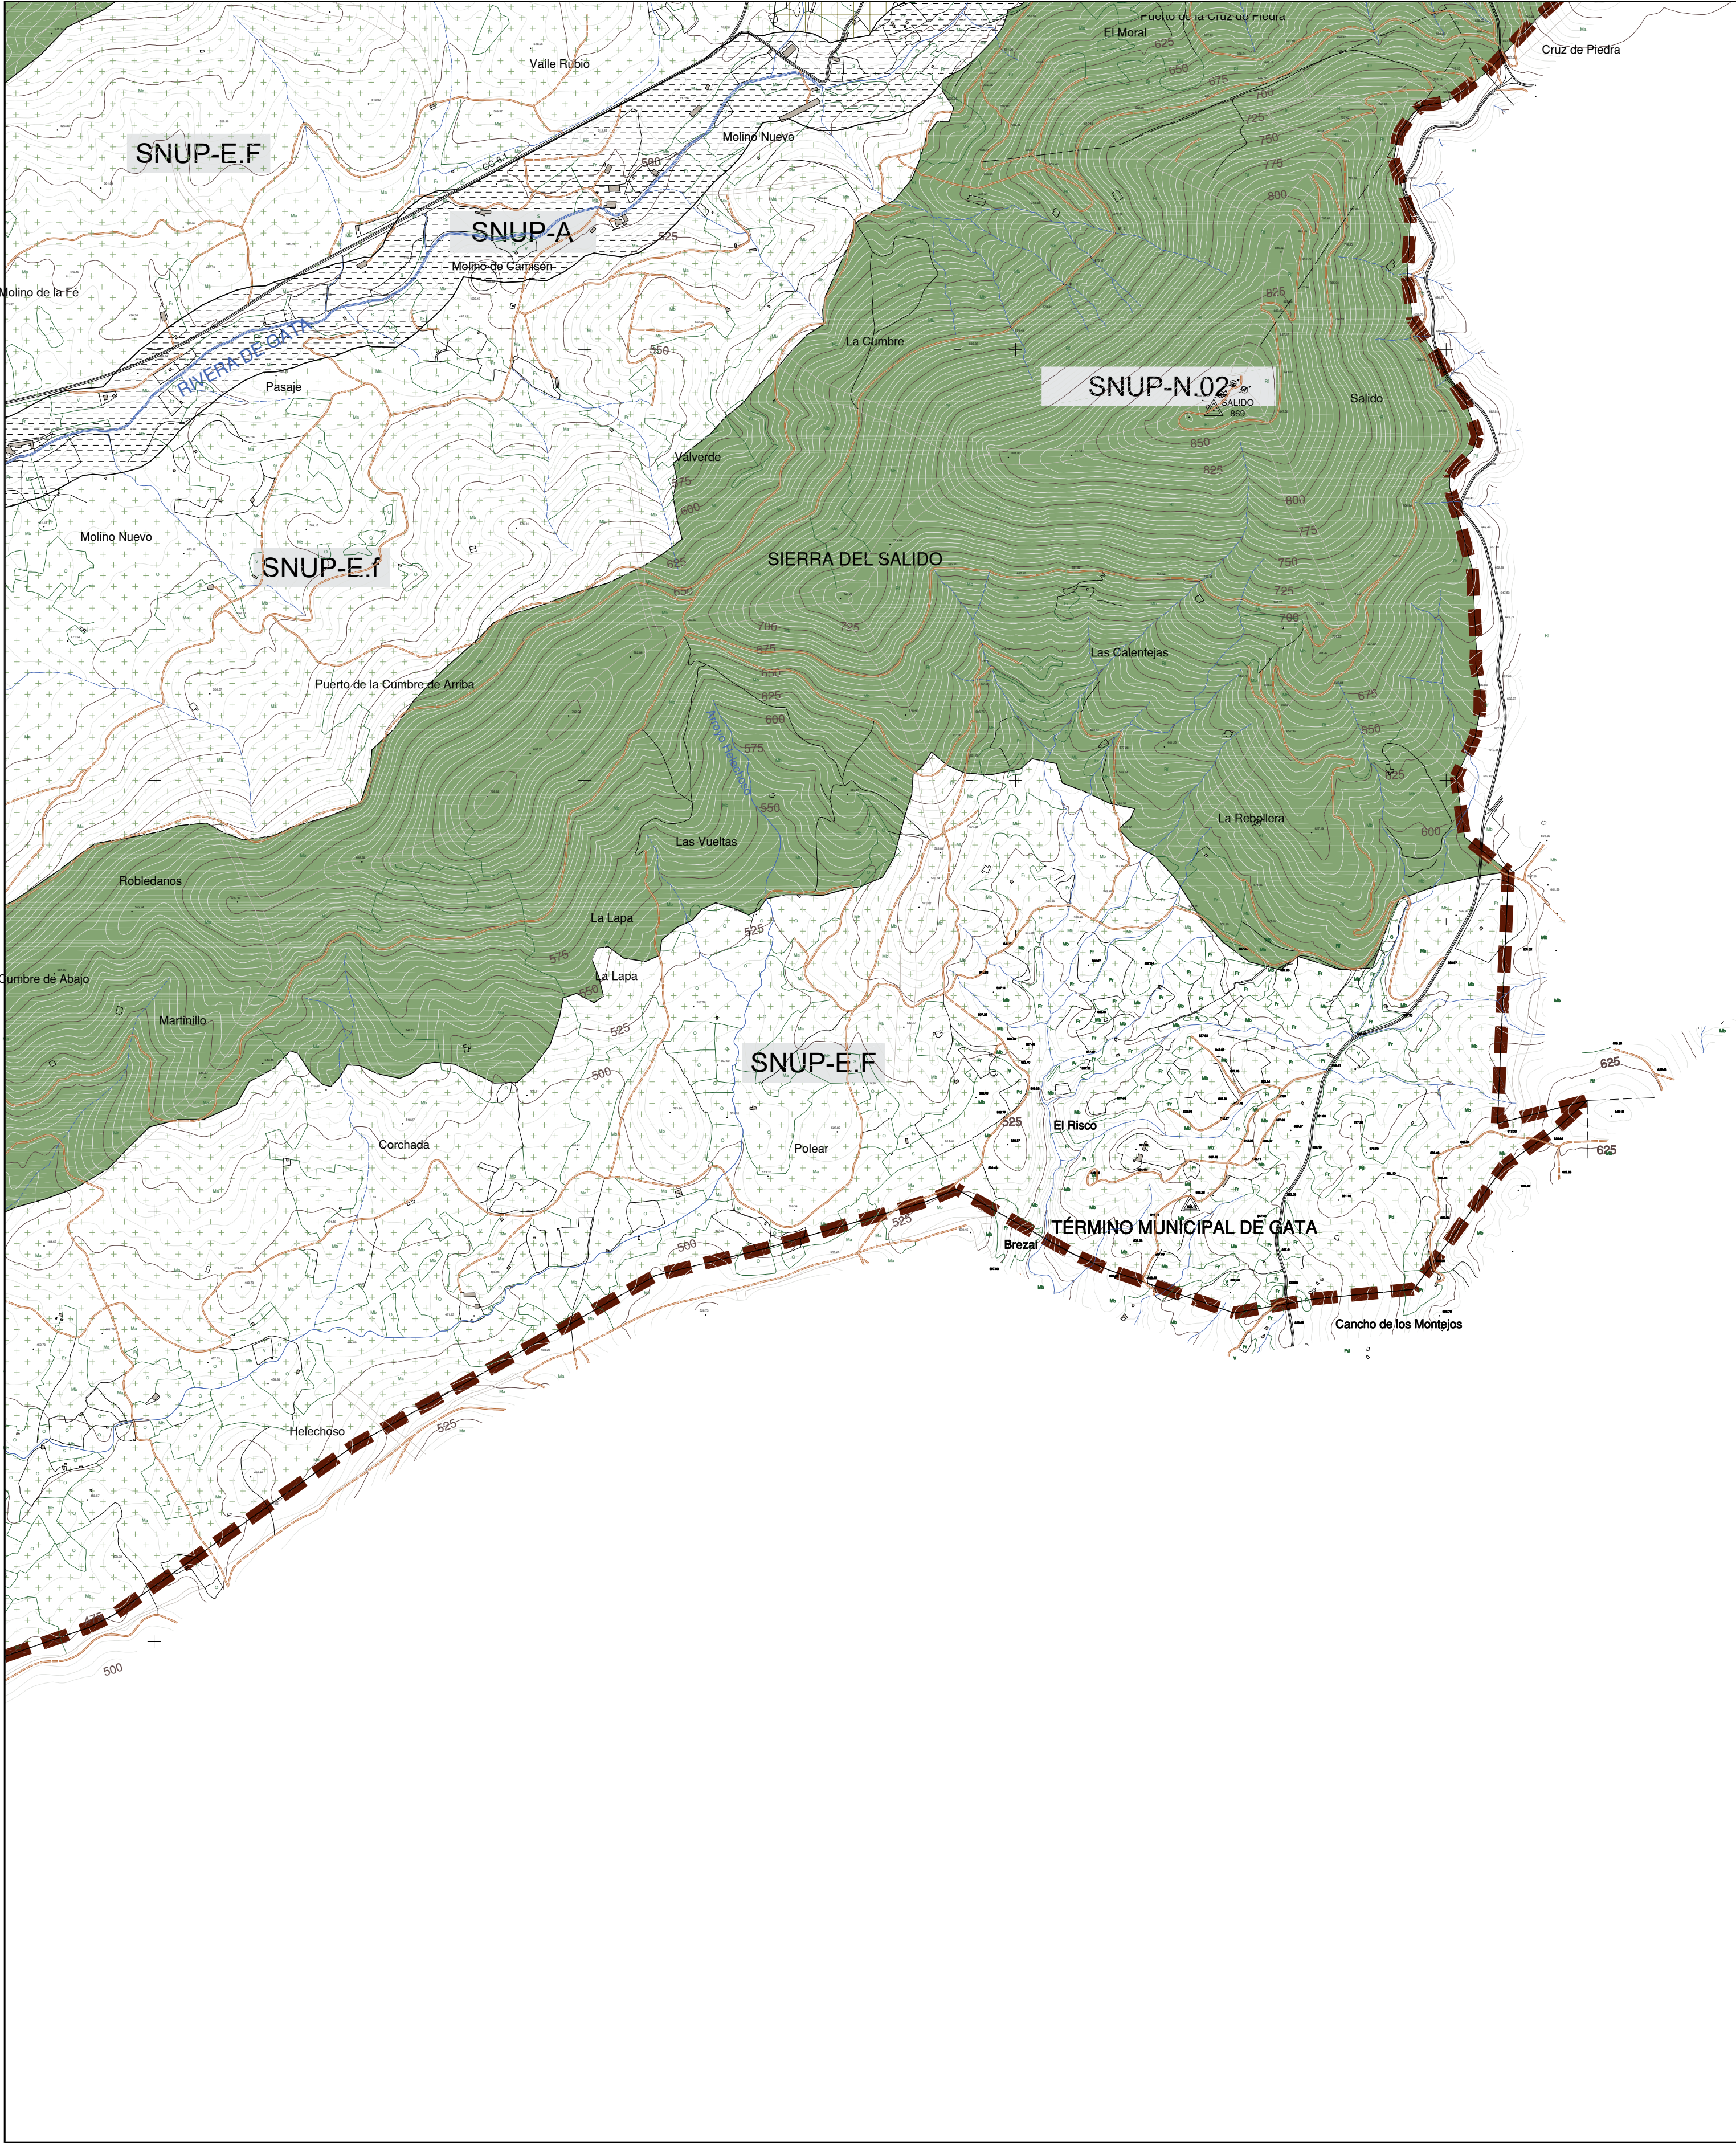

LEYENDA:

TÉRMINO MUNICIPAL

SUELO URBANO

Resto SUELO NO URBANIZABLE

CLASIFICACIÓN DEL SUELO

CATEGORIAS SNU. GATA

SNUP. AMBIENTAL

SNUP. NATURAL Sierra

SNUP. NATURAL Ladera

SNUP. ESTRUCTURAL Forestal

SNU. COMÚN

SNUP. Suelo No Urbanizable de Protección

SNU. Suelo No Urbanizable

GRAFICO DE DISTRIBUCIÓN DE HOJAS

1

2

3

4

Equipo Redactor:
Arquitecta: Rocio Clemente Vicario

Base Cartográfica:

Fecha de Redacción: Febrero 2018

Tramitación: PGM

PLAN GENERAL MUNICIPAL
DE
GATA
(Cáceres)

Junta de Extremadura


SECAT Ayuntamiento de Gata

Dirección General de Transportes, Ordenación del Territorio y Urbanismo

PLANO ORDENACIÓN:
TÉRMINO MUNICIPAL
CLASIFICACIÓN Y CATEGORIZACIÓN DEL SUELO NO URBANIZABLE.

ORD_1.4

ESCALA : 1:10.000

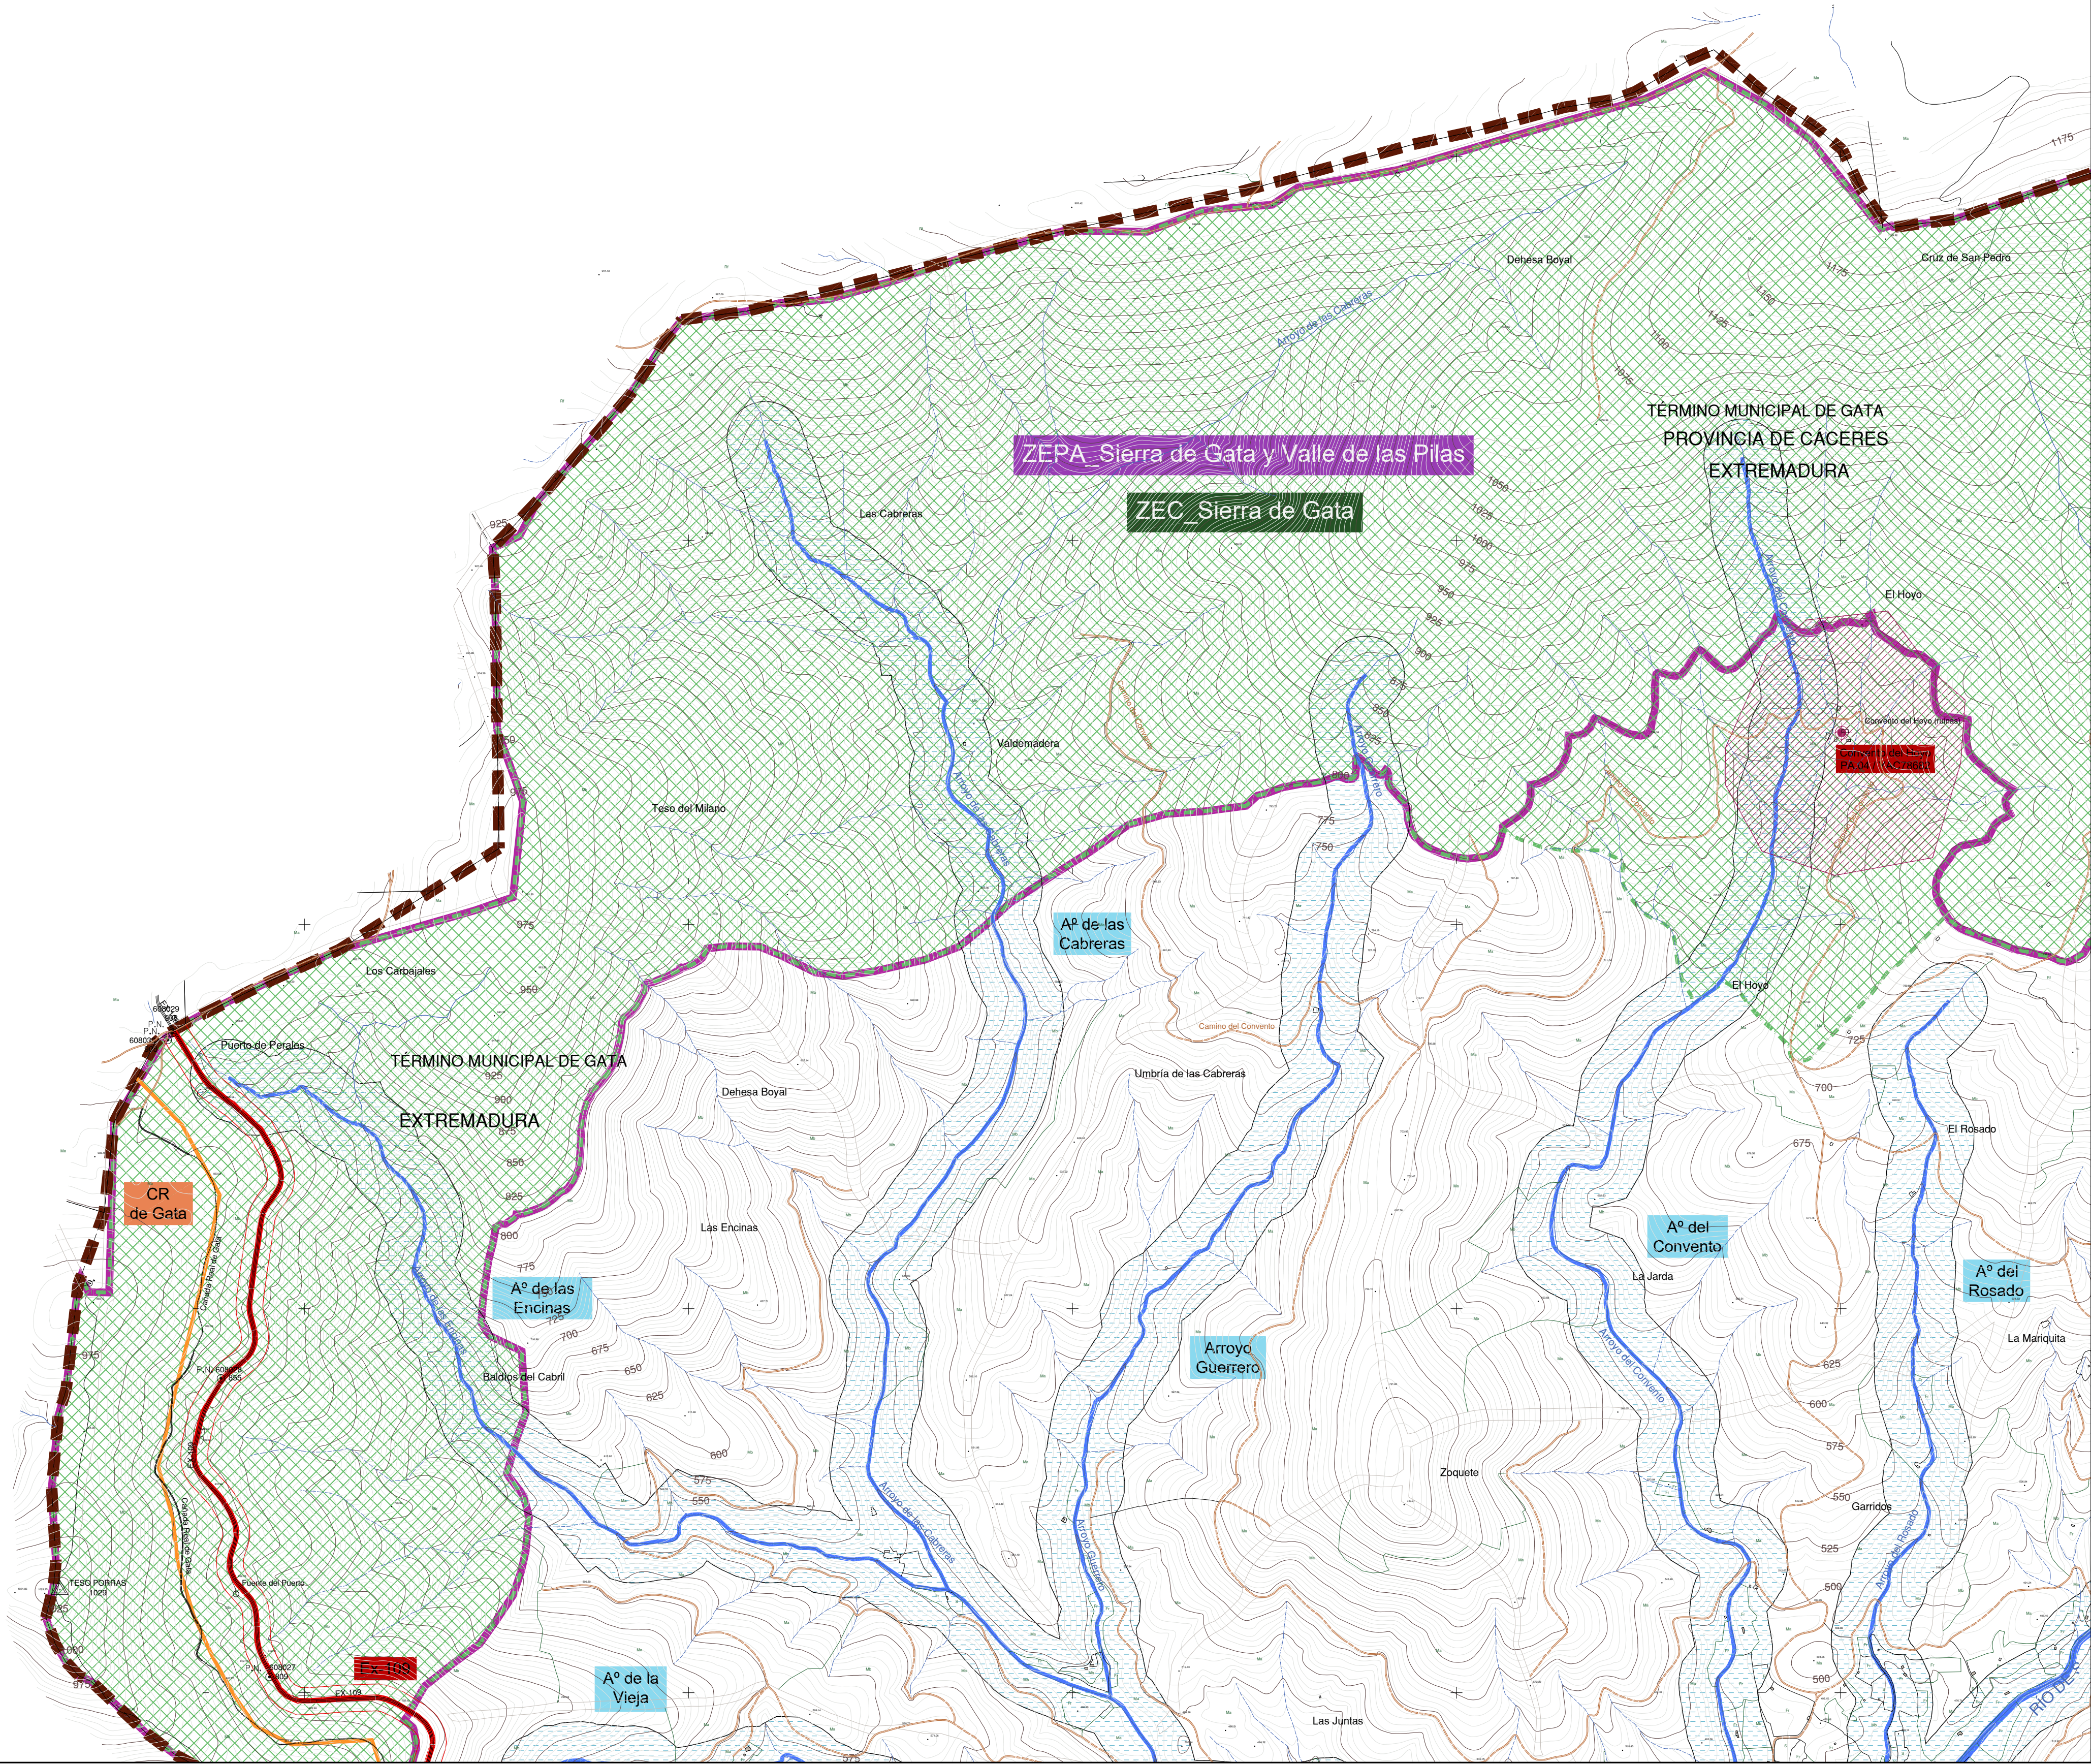

LEYENDA:

AFECCIONES SECTORIALES EN SNU (OE)

- ZA_AP. Áreas Protegidas de Extremadura
- ZEC. Riveras de Gata y Acebo
- ZEC. Sierra de Gata
- ZEPA. Sierra de Gata y Valle de las Pilas

- ZA_DPH. Afección Dominio Público Hidráulico
- Zona de servidumbre: 5m.
- Zona de policía: 100 m.
- RDLegislativo 1/2001, TR Ley de Aguas

ZA_IS. AFECCIÓN DE INFRAESTRUCTURAS

Ley 7/1995. Capítulo IV. Sección I: Limitaciones de la propiedad

- Carretera básica-local. Ex. 109 / CC.6-1 / CC.32.3
- Zona de dominio público: 3 m.
- Zona de servidumbre: 8 m.
- Línea de edificación: 25 m.
- Zona de afección: 35 m.
- Carretera vecinal. CHT Moraleja-LaMoheda
- Zona de dominio público: 2 m.
- Zona de servidumbre: 6 m.
- Línea de edificación: 15 m.
- Zona de afección: 20 m.


TÉRMINO MUNICIPAL

ZA_PHC. AFECCIÓN DEL PATRIMONIO HISTÓRICO_CULTURAL

Ley 2/1999 de Patrimonio Hco. y Cultural de Extremadura

- Bienes del CATÁLOGO
- ZAA. AFECCIÓN ARQUEOLÓGICA (Catálogo)
- Yacimientos arqueológicos (il. zona protección 200m)
- Vías pecuarias
- Ley 3/1995 Vías Pecuarias_Rgtº VP (D49/2000_D195/2001)
- SUELO URBANO

GRAFICO DE DISTRIBUCIÓN DE HOJAS

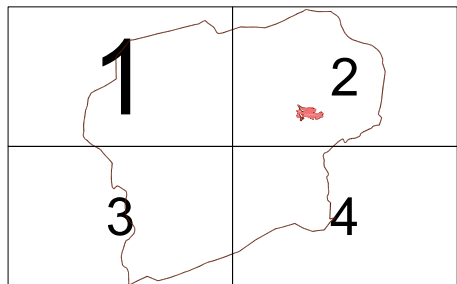

Equipo Redactor:
Arquitecta: Rocio Clemente Vicario

Base Cartográfica:
Fecha de Redacción: Febrero 2018
Tramitación: PGM


PLAN GENERAL MUNICIPAL
DE
GATA
(Cáceres)

SECAT Ayuntamiento de Gata
Dirección General de Transportes, Ordenación del Territorio y Urbanismo
JUNTA DE EXTREMADURA

PLANO ORDENACIÓN:

ORD_2.1
TÉRMINO MUNICIPAL
ZONAS DE AFECCIÓN EN SNU
CATÁLOGO DE BIENES PROTEGIDOS EN SNU

ESCALA : 1:10.000

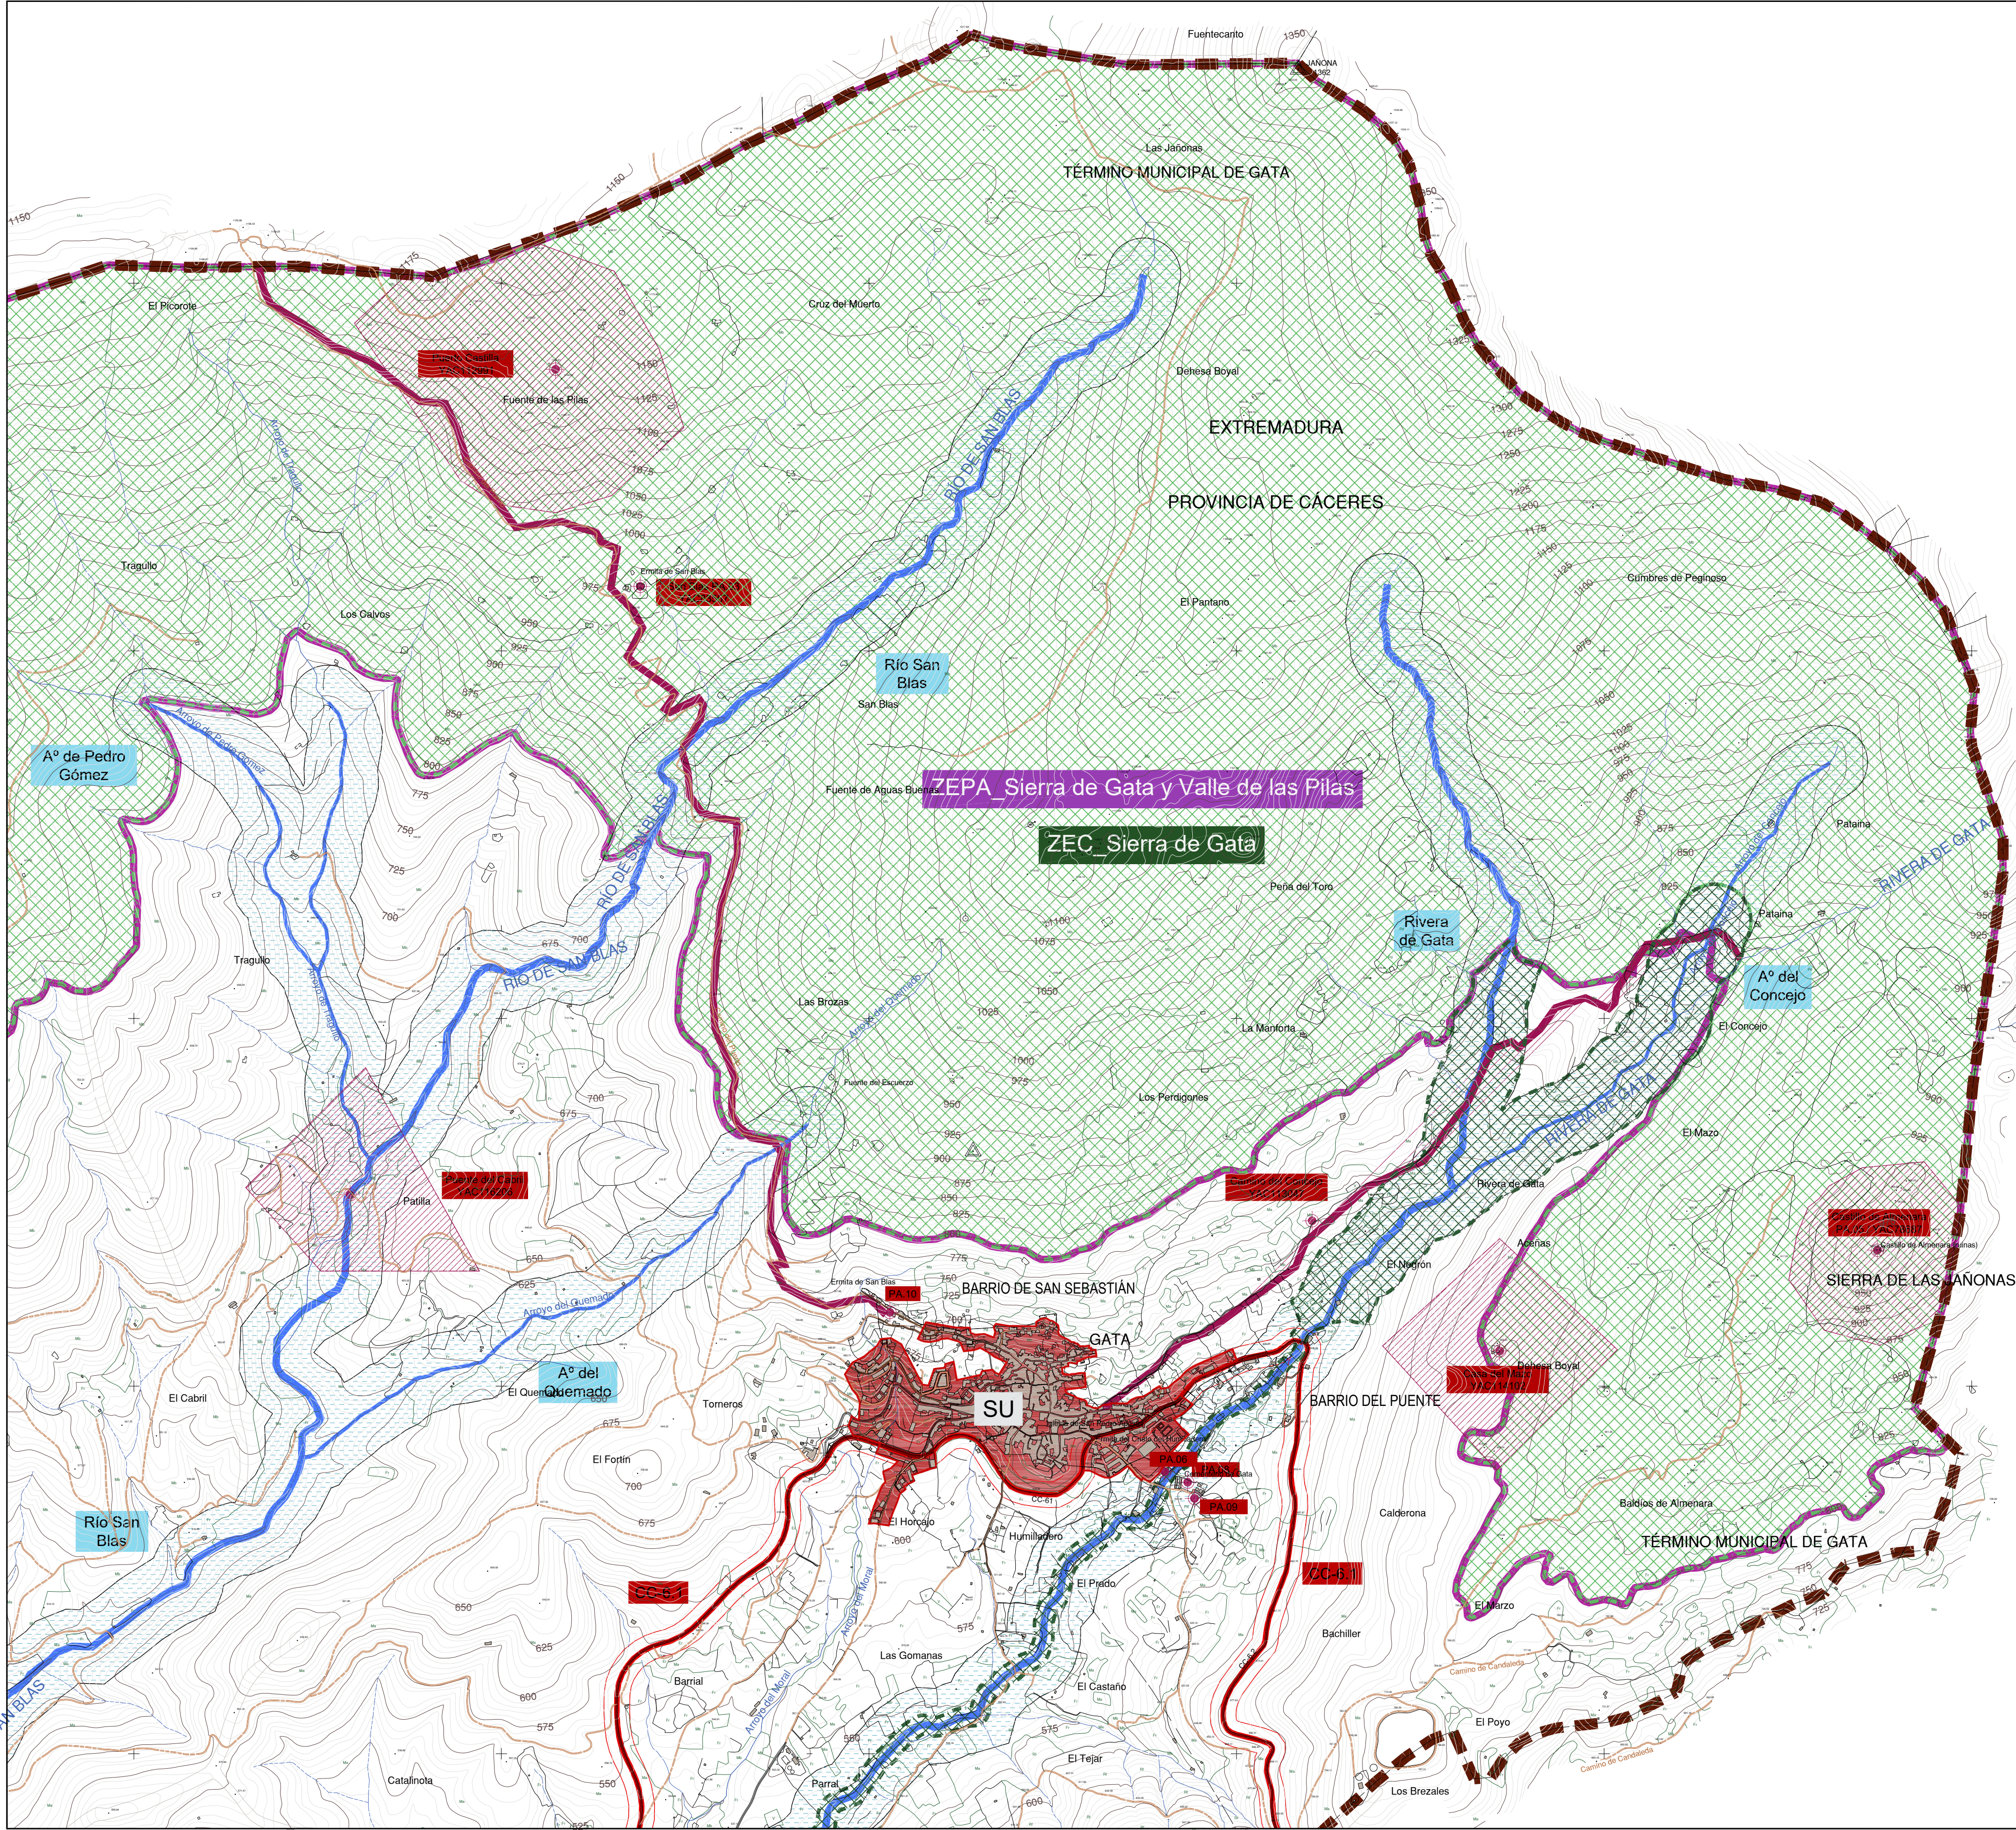

LEYENDA:

AFECCIONES SECTORIALES EN SNU (OE)

- ZA_AP. Áreas Protegidas de Extremadura
- ZEC. Riberas de Gata y Acebo
- ZEC. Sierra de Gata
- ZEPA. Sierra de Gata y Valle de las Pilas

- ZA_DPH. Afección Dominio Público Hidráulico
- Zona de servidumbre: 5m.
- Zona de policía: 100 m.
- RDLegislativo 1/2001, TR Ley de Aguas

ZA_IS. AFECCIÓN DE INFRAESTRUCTURAS

Ley 7/1995. Capítulo IV. Sección I: Limitaciones de la propiedad

- Carretera básica-local. Ex. 109 / CC.6-1 / CC.32.3
- Zona de dominio público: 3 m.
- Zona de servidumbre: 8 m.
- Línea de edificación: 25 m.
- Zona de afección: 35 m.
- Carretera vecinal. CHT Moraleja-LaMeheda
- Zona de dominio público: 2 m.
- Zona de servidumbre: 6 m.
- Línea de edificación: 15 m.
- Zona de afección: 20 m.


TÉRMINO MUNICIPAL

ZA_PHC. AFECCIÓN DEL PATRIMONIO HISTÓRICO CULTURAL

Ley 2/1999 de Patrimonio Hco. y Cultural de Extremadura

- Bienes del CATÁLOGO
- ZAA. AFECCIÓN ARQUEOLÓGICA (Catálogo)
- Yacimientos arqueológicos (il. zona protección 200m)
- Vías pecuarias
- Ley 3/1995 Vías Pecuarias_Rgtº VP (D49/2000_D195/2001)
- SUELO URBANO

GRAFICO DE DISTRIBUCIÓN DE HOJAS

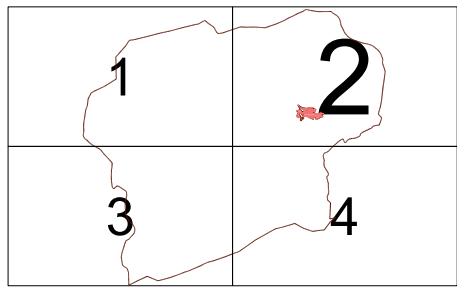

Equipo Redactor:

Arquitecta: Rocio Clemente Vicario

Base Cartográfica:

Fecha de Redacción:

Febrero 2018

Tramitación:

PGM


PLAN GENERAL MUNICIPAL
DE
GATA
(Cáceres)

SGCAT Ayuntamiento de Gata
Dirección General de Transportes, Ordenación del Territorio y Urbanismo
JUNTA DE EXTREMADURA

PLANO ORDENACIÓN:

ORD_2.2
TÉRMINO MUNICIPAL
ZONAS DE AFECCIÓN EN SNU
CATÁLOGO DE BIENES PROTEGIDOS EN SNU

ESCALA : 1:10.000

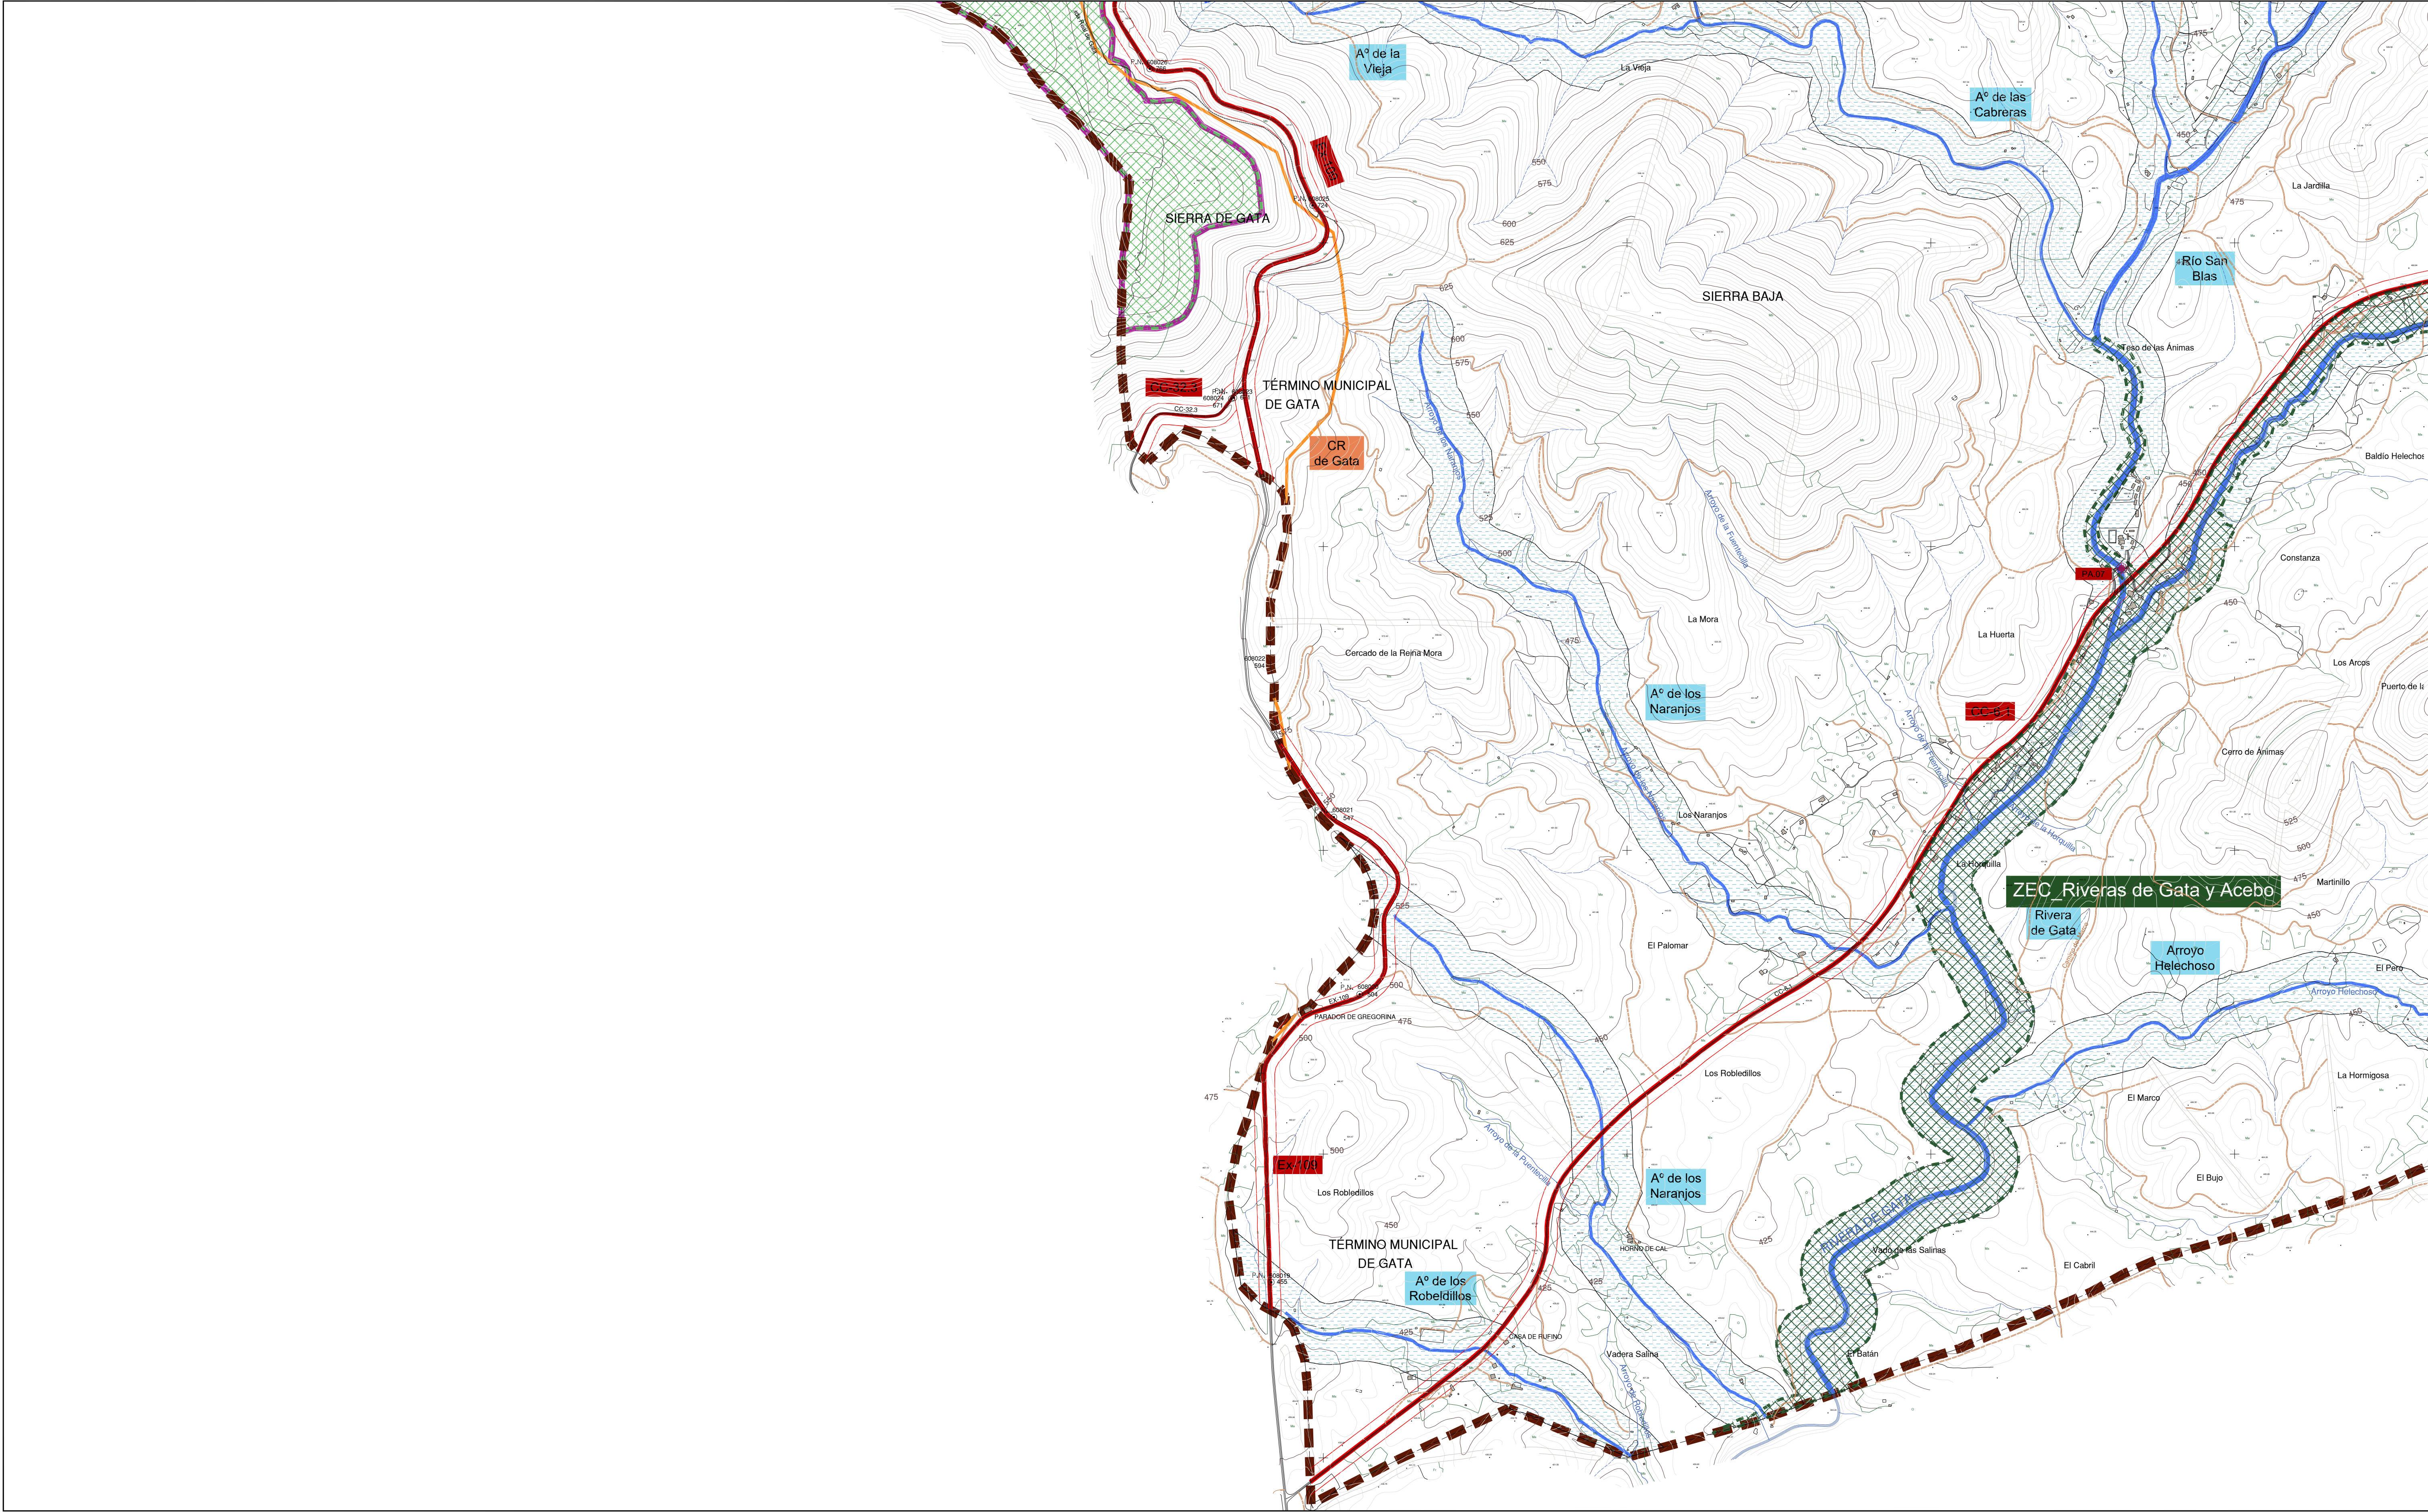

LEYENDA:

ZA_AP.Áreas Protegidas de Extremadura

ZEC. Riveras de Gata y Acebo

ZEC. Sierra de Gata

ZEPA. Sierra de Gata y Valle de las Pilas

ZA_DPH. Afección Dominio Público Hidráulico

Zona de servidumbre: 5m.

Zona de policía: 100 m.

RDLegislativo 1/2001, TR Ley de Aguas

ZA_IS. AFECCIÓN DE INFRAESTRUCTURAS

Ley 7/1995. Capítulo IV. Sección I: Limitaciones de la propiedad

Carretera básica-local. Ex.109 / CC.6-1 / CC.32.3

Zona de dominio público: 3 m.

Zona de servidumbre: 8 m.

Línea de edificación: 25 m.

Zona de afección: 35 m.

Carretera vecinal. CHT Moraleja-LaMoheda

Zona de dominio público: 2 m.

Zona de servidumbre: 6 m.

Línea de edificación: 15 m.

Zona de afección: 20 m.

TÉRMINO MUNICIPAL

ZA_PHC. AFECCIÓN DEL PATRIMONIO HISTÓRICO_CULTURAL

Ley 2/1999 de Patrimonio Hco. y Cultural de Extremadura

Bienes del CATÁLOGO

ZAA. AFECCIÓN ARQUEOLÓGICA (Catálogo)

Yacimientos arqueológicos (il. zona protección 200m)

Vías pecuarias

Ley 3/1995 Vías Pecuarias_Rgtº VP (D49/2000_D195/2001)

SUELO URBANO

GRAFICO DE DISTRIBUCIÓN DE HOJAS

1

2

3

4

Equipo Redactor:

Arquitecta: Rocio Clemente Vicario

Base Cartográfica:

Fecha de Redacción:

Tramitación:

Febrero 2018

PGM

PLAN GENERAL MUNICIPAL DE GATA (Cáceres)

ORD_2.3


TÉRMINO MUNICIPAL

ZONAS DE AFECCIÓN EN SNU

CATÁLOGO DE BIENES PROTEGIDOS EN SNU

Junta de Extremadura

ESCALA : 1:10.000

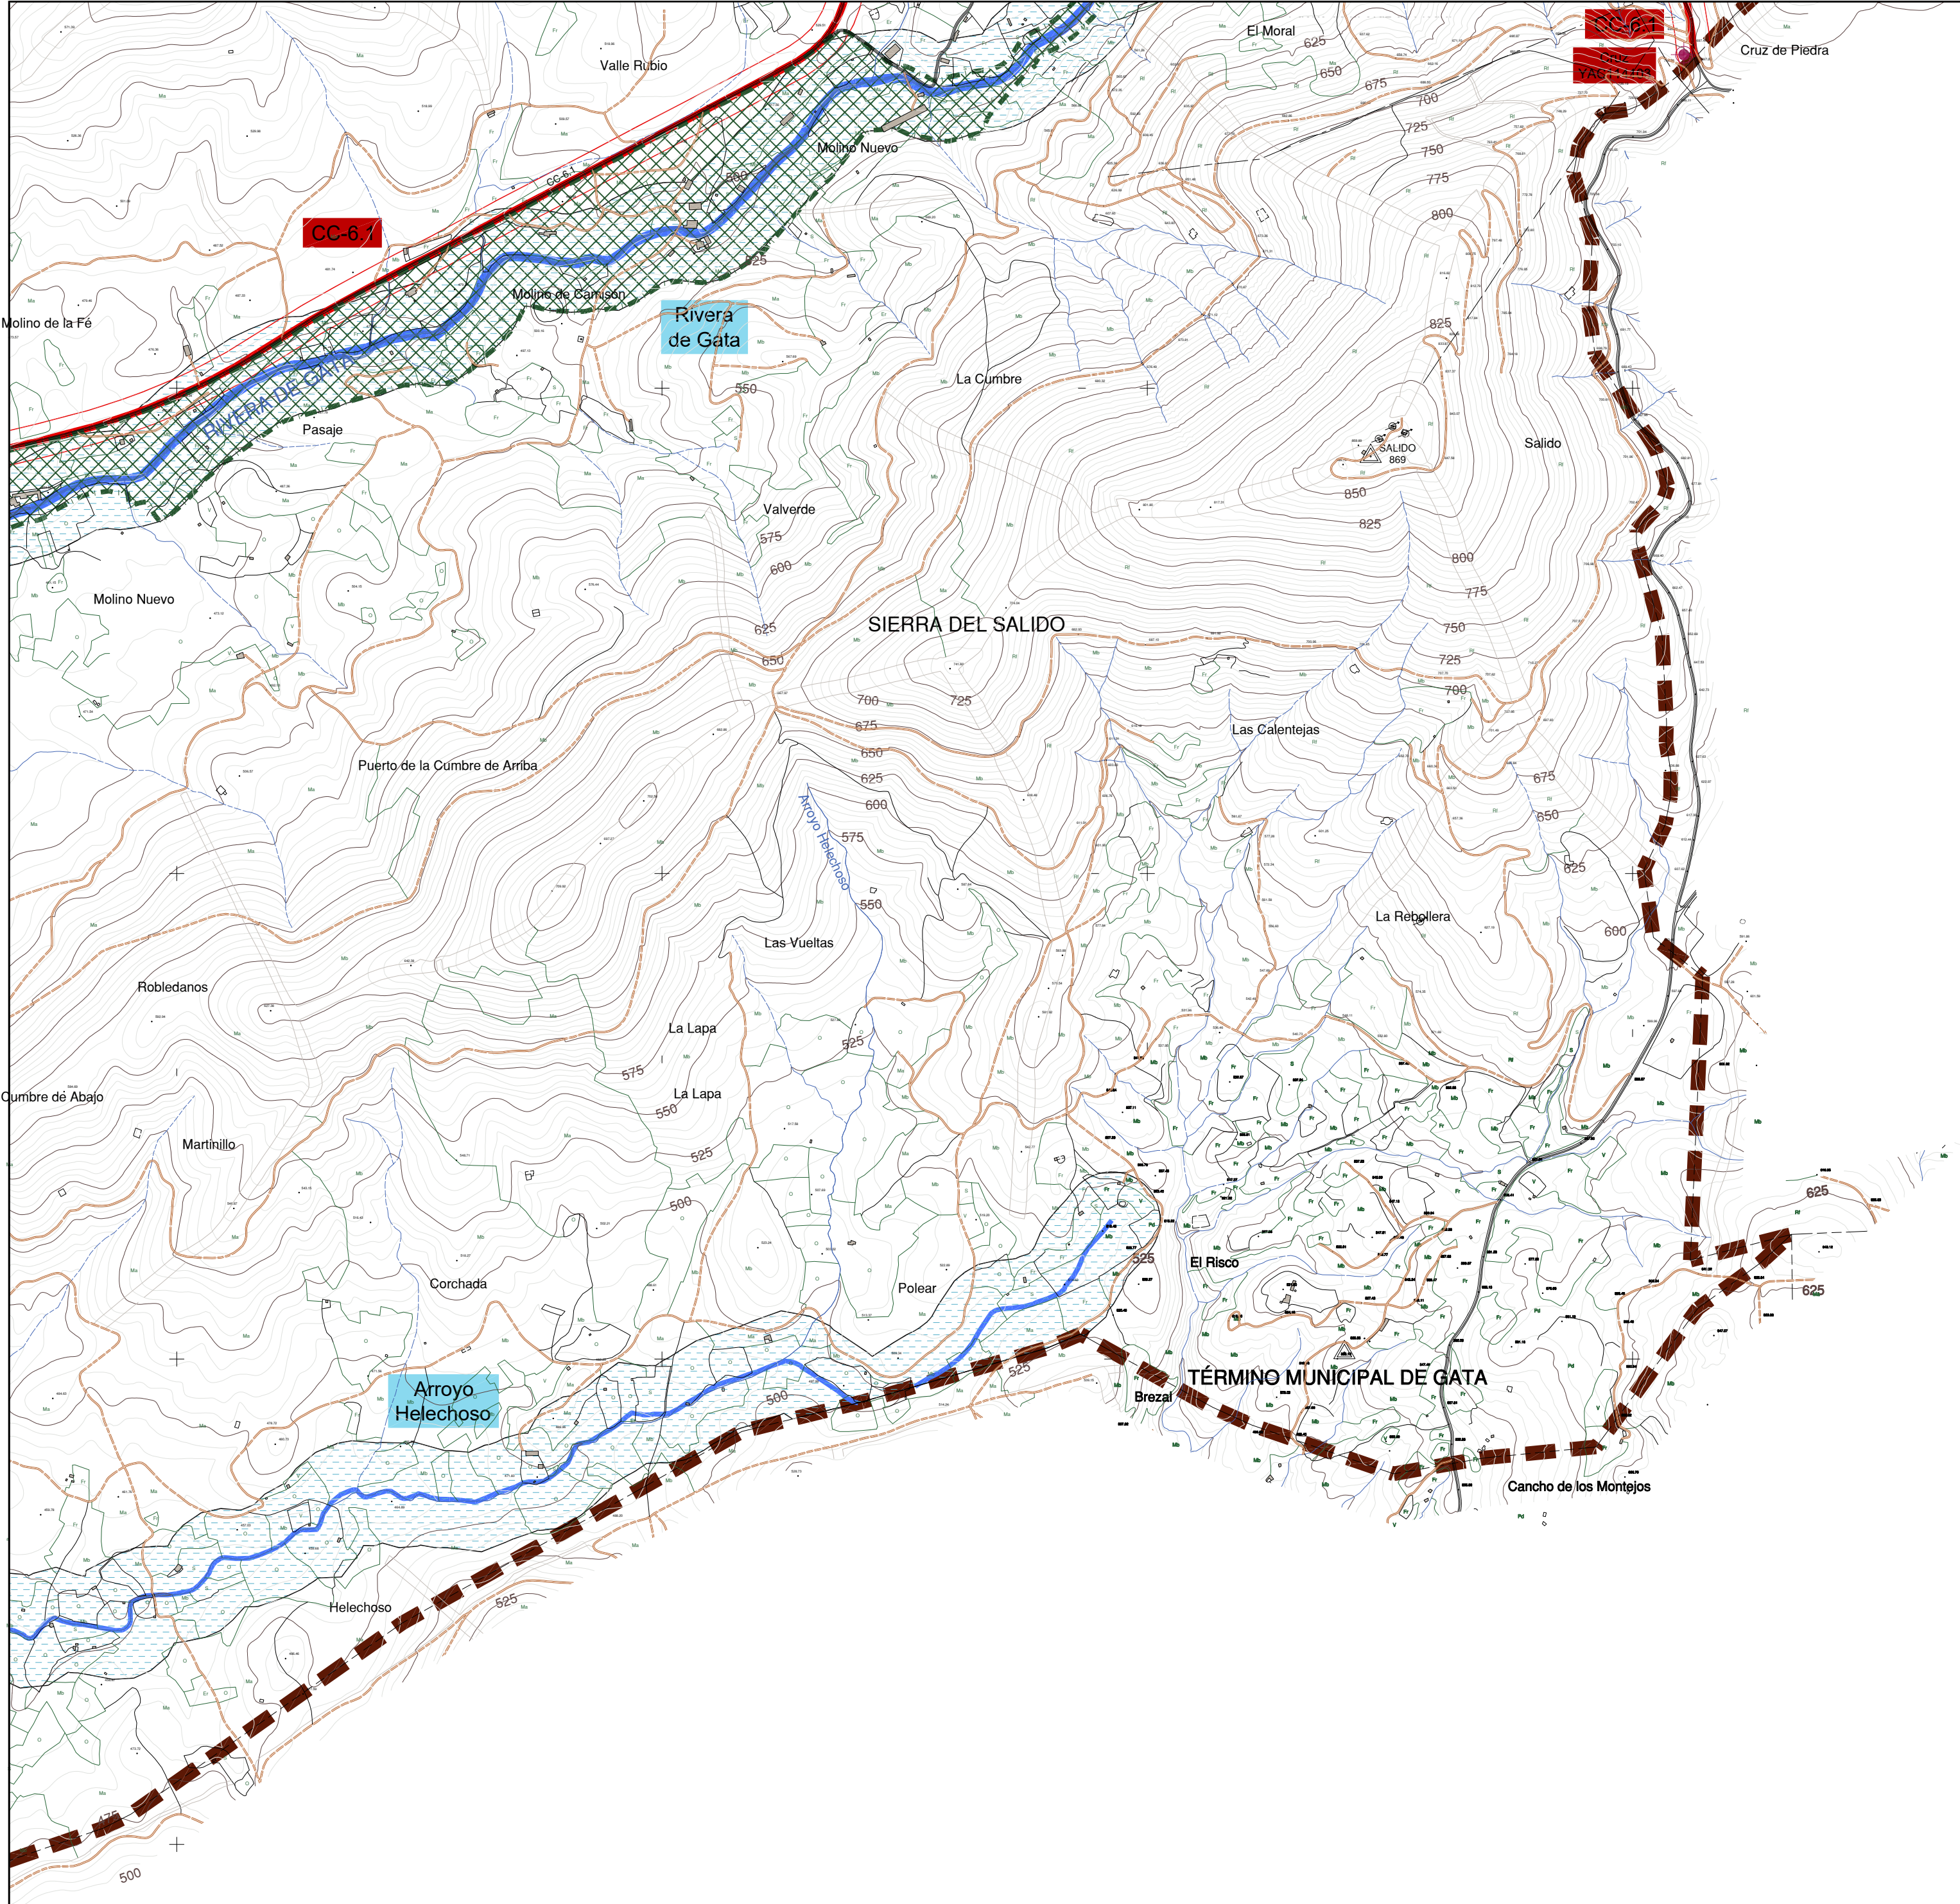

LEYENDA:

AFECCIONES SECTORIALES EN SNU (OE)

- ZA_AP.Áreas Protegidas de Extremadura
- ZEC. Riberas de Gata y Acebo
- ZEC. Sierra de Gata
- ZEPA. Sierra de Gata y Valle de las Pilas

- ZA_DPH. Afección Dominio Público Hidráulico
- Zona de servidumbre: 5m.
- Zona de policía: 100 m.
- RDLegislativo 1/2001, TR Ley de Aguas

ZA_IS. AFECCIÓN DE INFRAESTRUCTURAS

Ley 7/1995. Capítulo IV. Sección I: Limitaciones de la propiedad

- Carretera básica-local. Ex.109 / CC.6-1 / CC.32.3
- Zona de dominio público: 3 m.
- Zona de servidumbre: 8 m.
- Línea de edificación: 25 m.
- Zona de afección: 35 m.
- Carretera vecinal. CHT Moraleja-LaMoheda
- Zona de dominio público: 2 m.
- Zona de servidumbre: 6 m.
- Línea de edificación: 15 m.
- Zona de afección: 20 m.


TÉRMINO MUNICIPAL

ZA_PHC. AFECCIÓN DEL PATRIMONIO HISTÓRICO_CULTURAL

Ley 2/1999 de Patrimonio Hco. y Cultural de Extremadura

- Bienes del CATÁLOGO
- ZAA. AFECCIÓN ARQUEOLÓGICA (Catálogo)
- Yacimientos arqueológicos (il. zona protección 200m)
- Vías pecuarias
- Ley 3/1995 Vías Pecuarias_Rgtº VP (D49/2000_D195/2001)
- SUELO URBANO

GRAFICO DE DISTRIBUCIÓN DE HOJAS

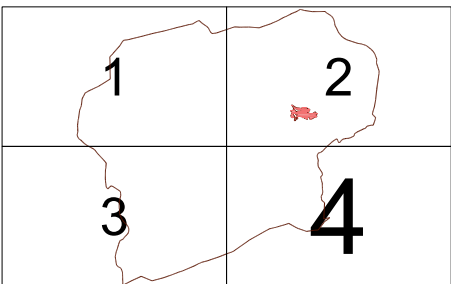

Equipo Redactor:
Arquitecta: Rocío Clemente Vicario

Base Cartográfica:

Fecha de Redacción: Febrero 2018
Tramitación: PGM

PLAN GENERAL MUNICIPAL
DE
GATA
(Cáceres)

JUNTA DE EXTREMADURA

PLANO ORDENACIÓN:

ORD_2.4
TÉRMINO MUNICIPAL
ZONAS DE AFECCIÓN EN SNU
CATÁLOGO DE BIENES PROTEGIDOS EN SNU



ESCALA : 1:10.000